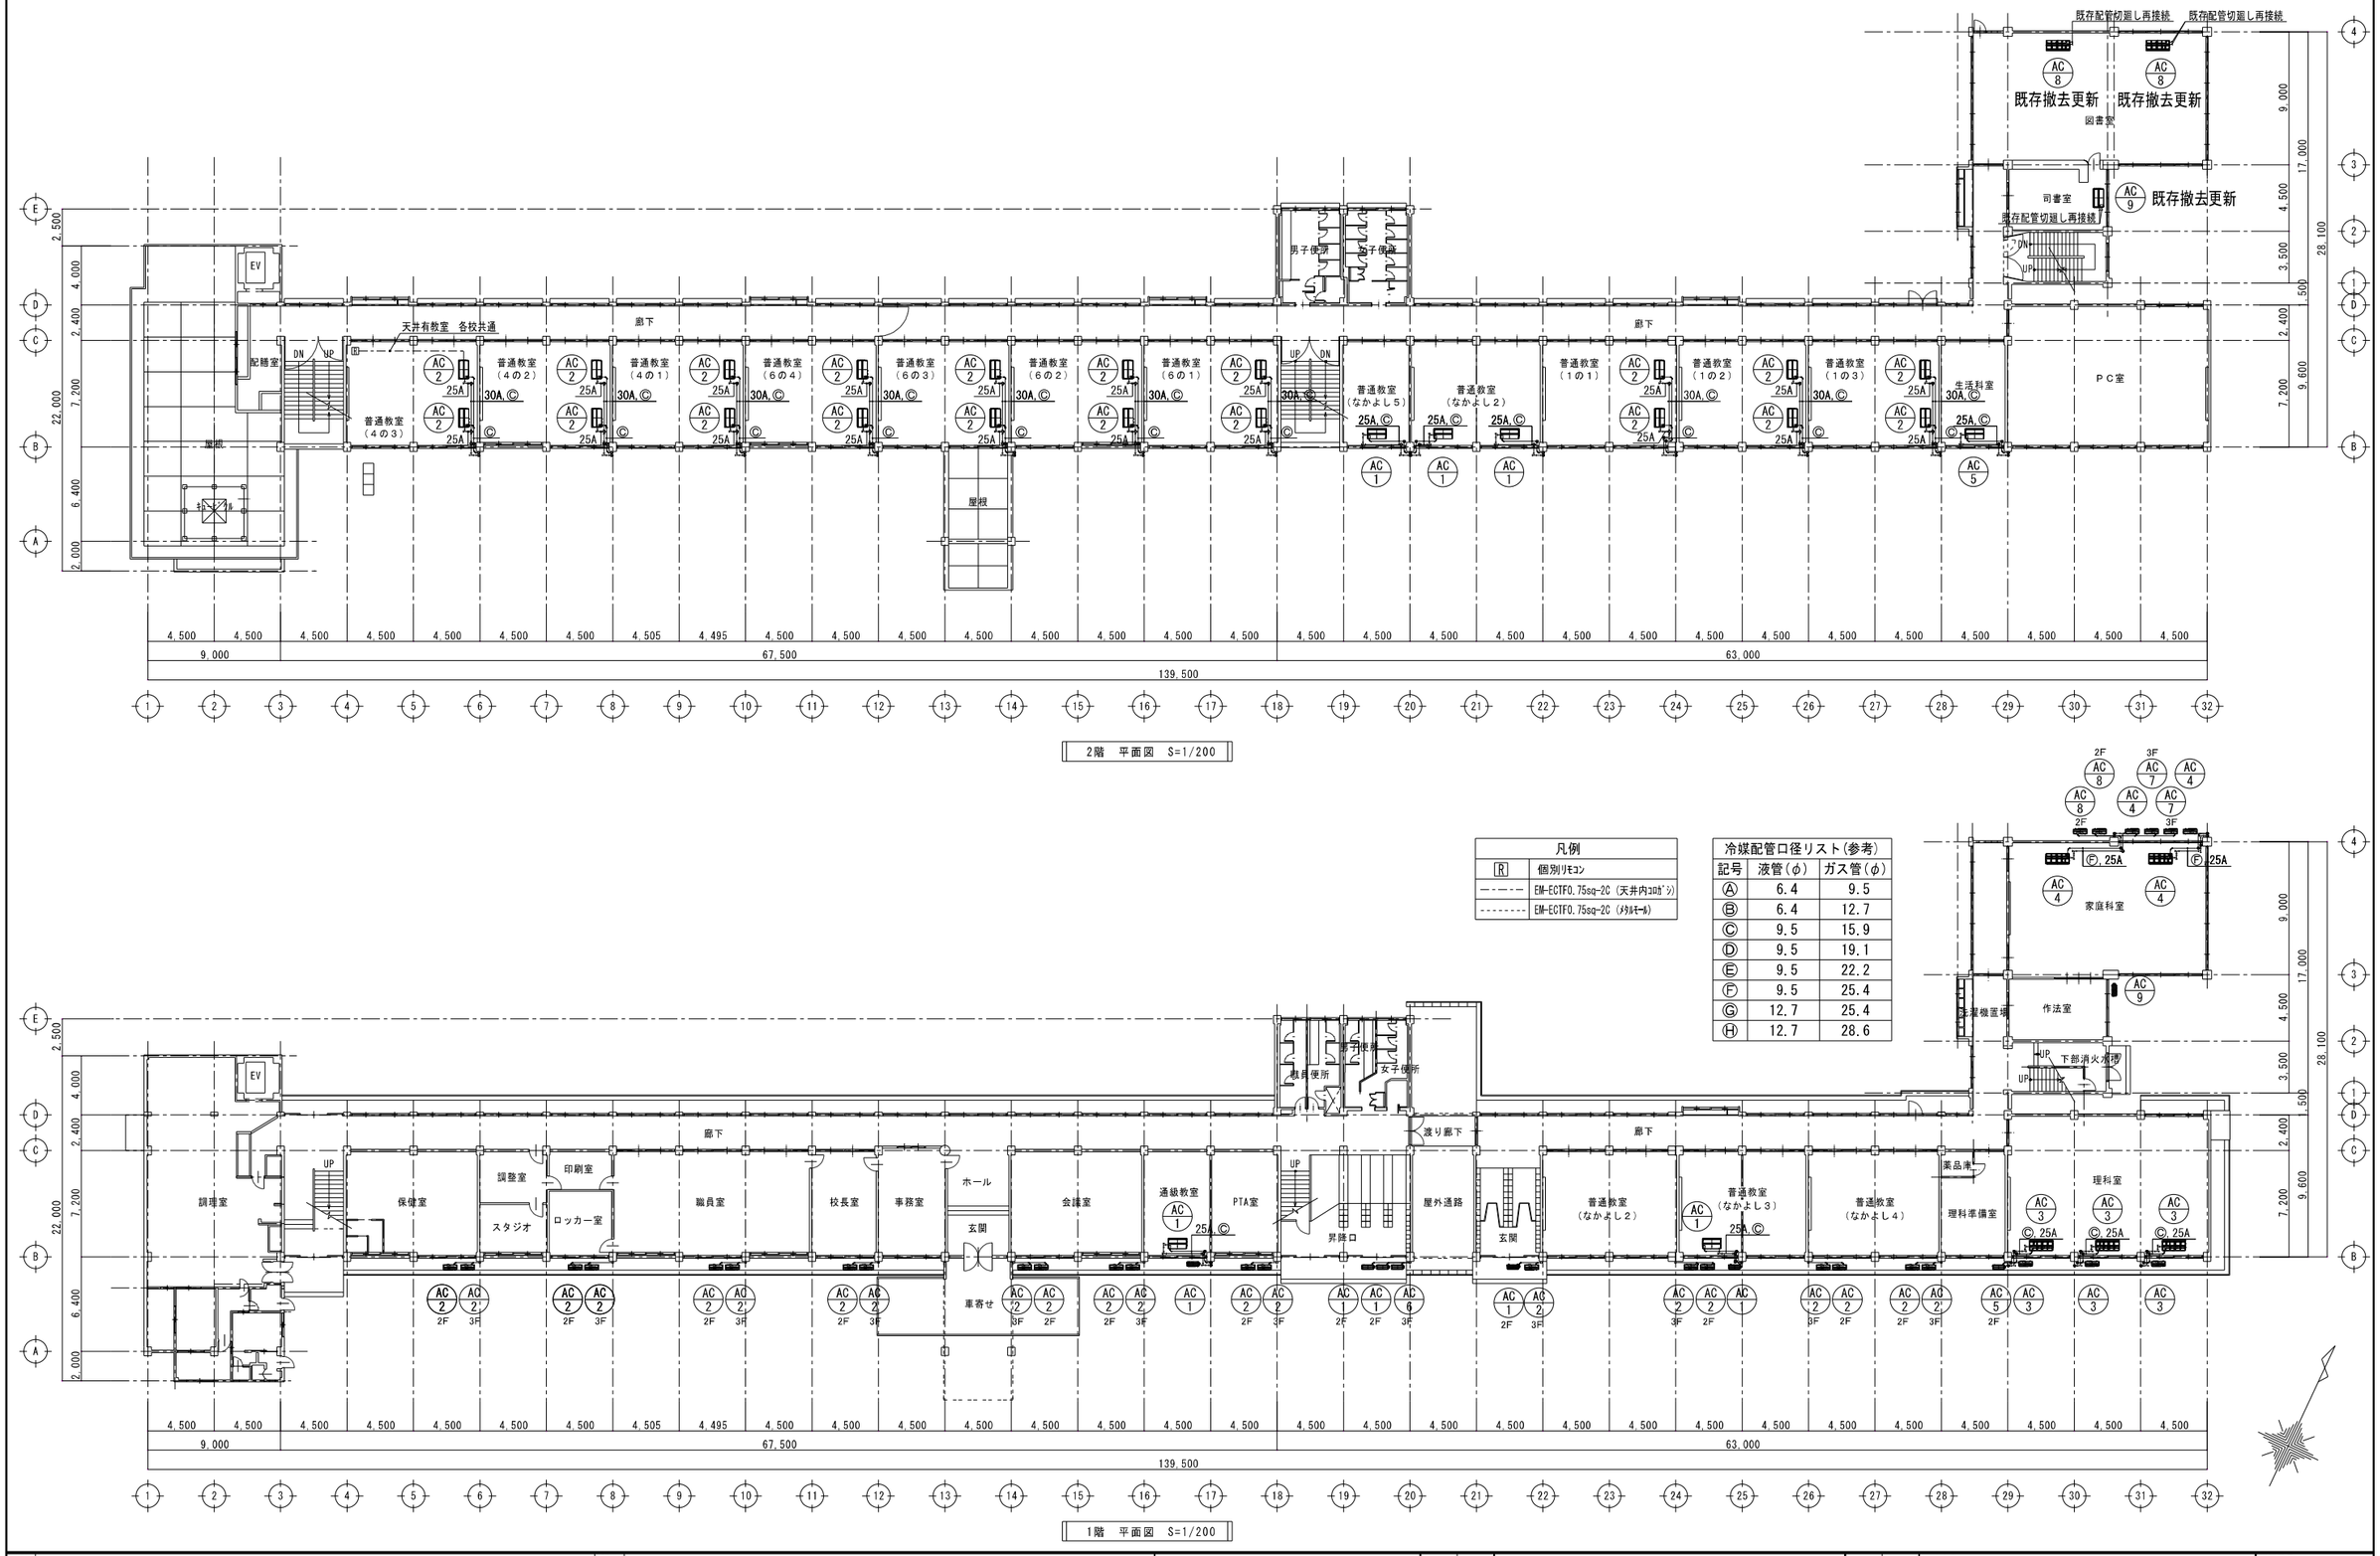


特記		訂正		検図	担当		検図	担当	工事名称	図面番号
									平成30・31年度　宇美町立小中学校空調機器設置工事	M-102
									図面名称 / 縮尺	日付
									宇美小学校　空調設備　１・２階平面図 / A1=1:200 A3=1:400	2019.08