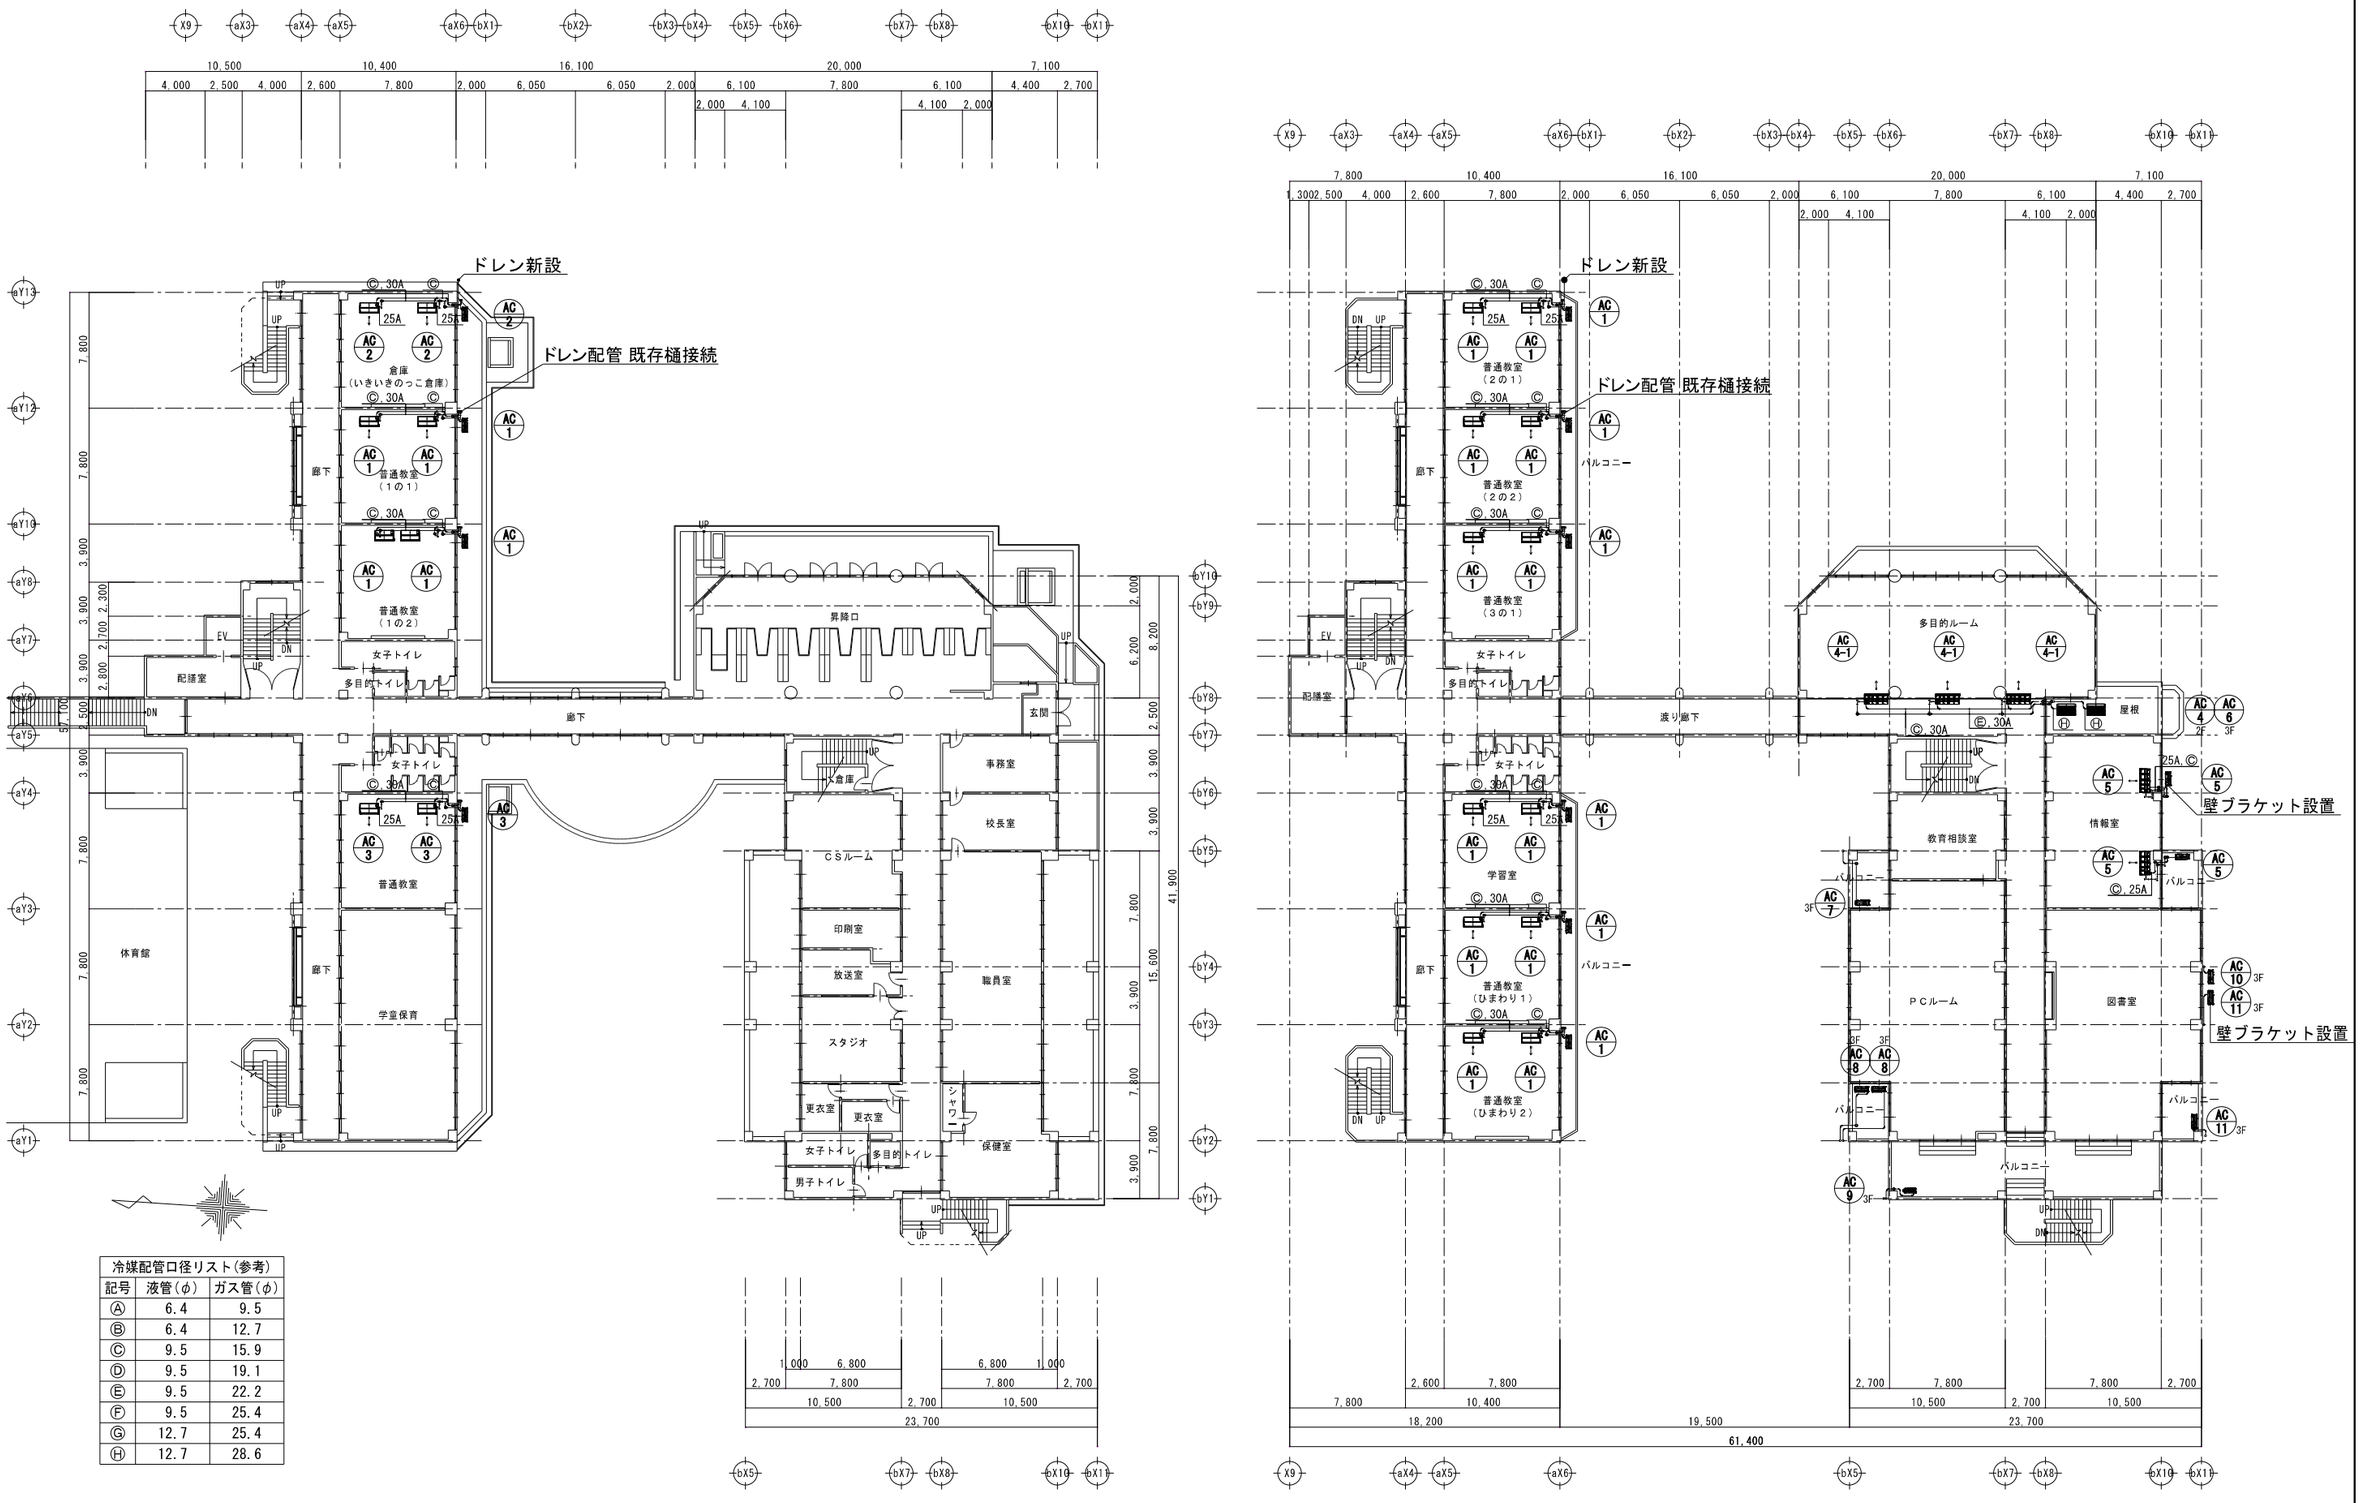


冷媒配管口径リスト(参考)		
記号	液管(φ)	ガス管(φ)
Ⓐ	6.4	9.5
Ⓑ	6.4	12.7
Ⓒ	9.5	15.9
Ⓓ	9.5	19.1
Ⓔ	9.5	22.2
Ⓕ	9.5	25.4
Ⓖ	12.7	25.4
Ⓗ	12.7	28.6

特記		訂正		検図	担当		検図	担当	工事名称	図面番号
									平成30・31年度　宇美町立小中学校空調機器設置工事	M-502
									図面名称 井野小学校　空調設備　１・２階平面図	縮尺 A1=1:200 A3=1:400 / 日付 2019.08