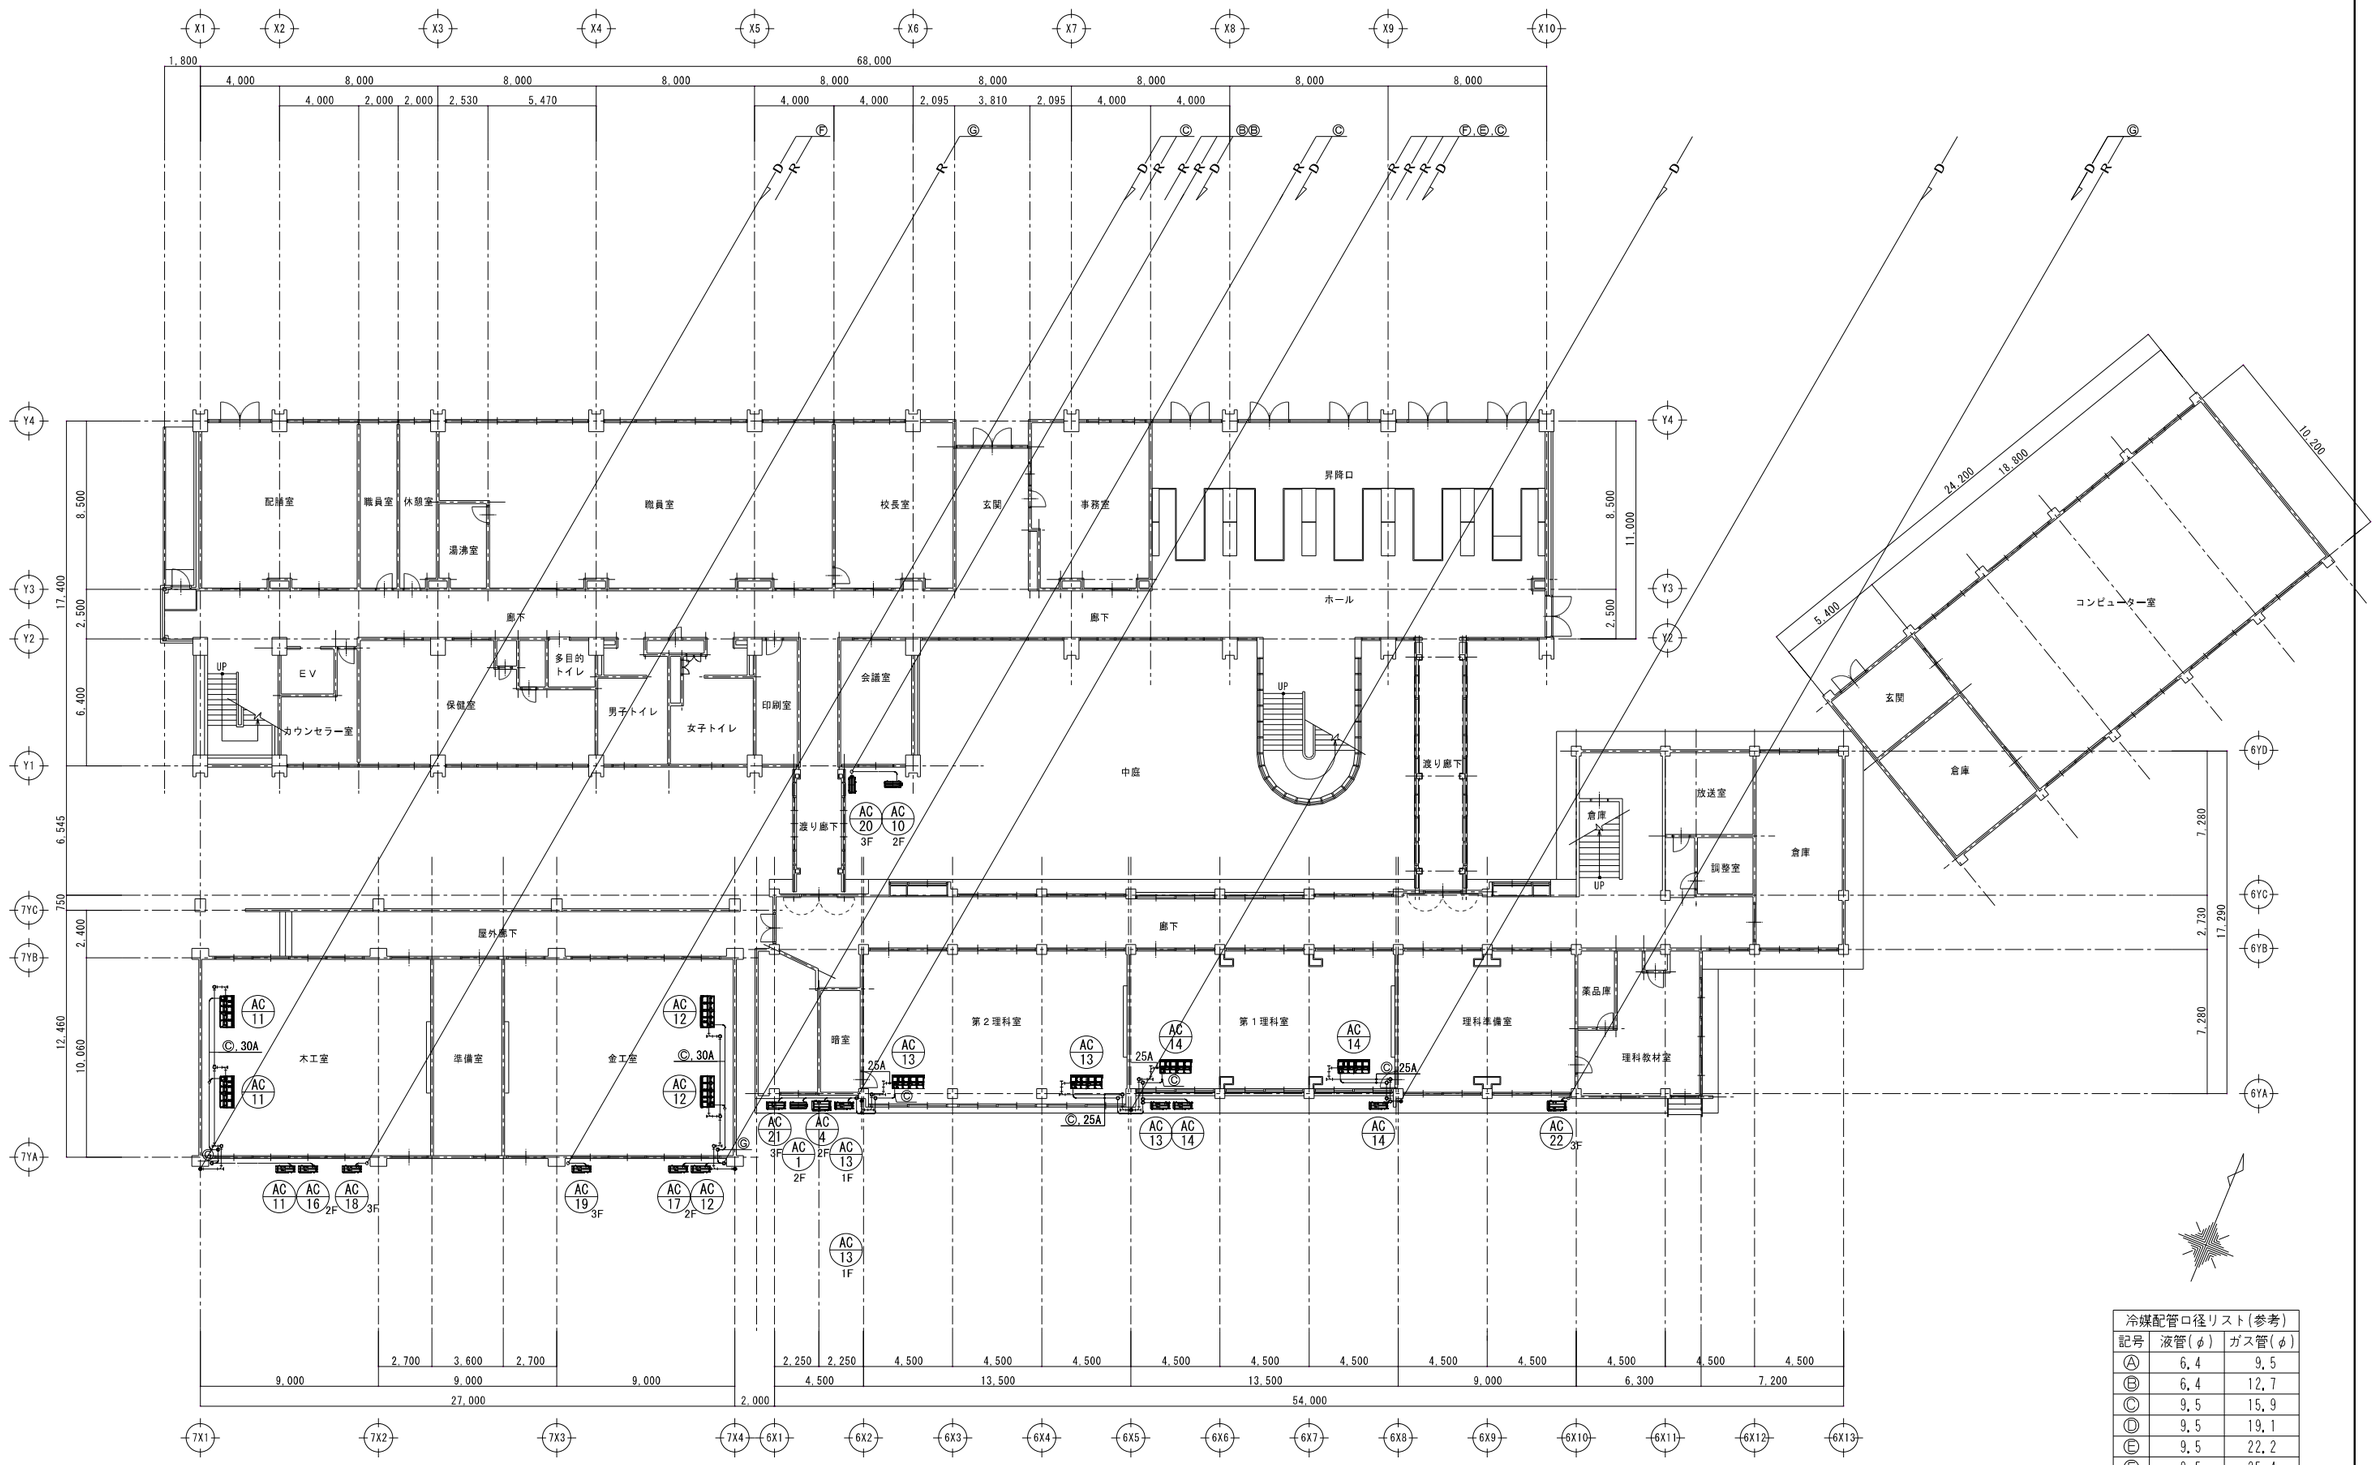


冷媒配管口径リスト(参考)		
記号	液管(φ)	ガス管(φ)
Ⓐ	6.4	9.5
Ⓑ	6.4	12.7
Ⓒ	9.5	15.9
Ⓓ	9.5	19.1
Ⓔ	9.5	22.2
Ⓕ	9.5	25.4
Ⓖ	12.7	25.4
Ⓗ	12.7	28.6

特記		訂正		検図	担当		検図	担当	工事名称	図面番号
									平成30・31年度　宇美町立小中学校空調機器設置工事	M-603
									図面名称 縮尺 A1=1:150 A3=1:300	日付
									宇美中学校　空調設備　1階平面図	2019.08