


# 宇美都市計画 平成地区

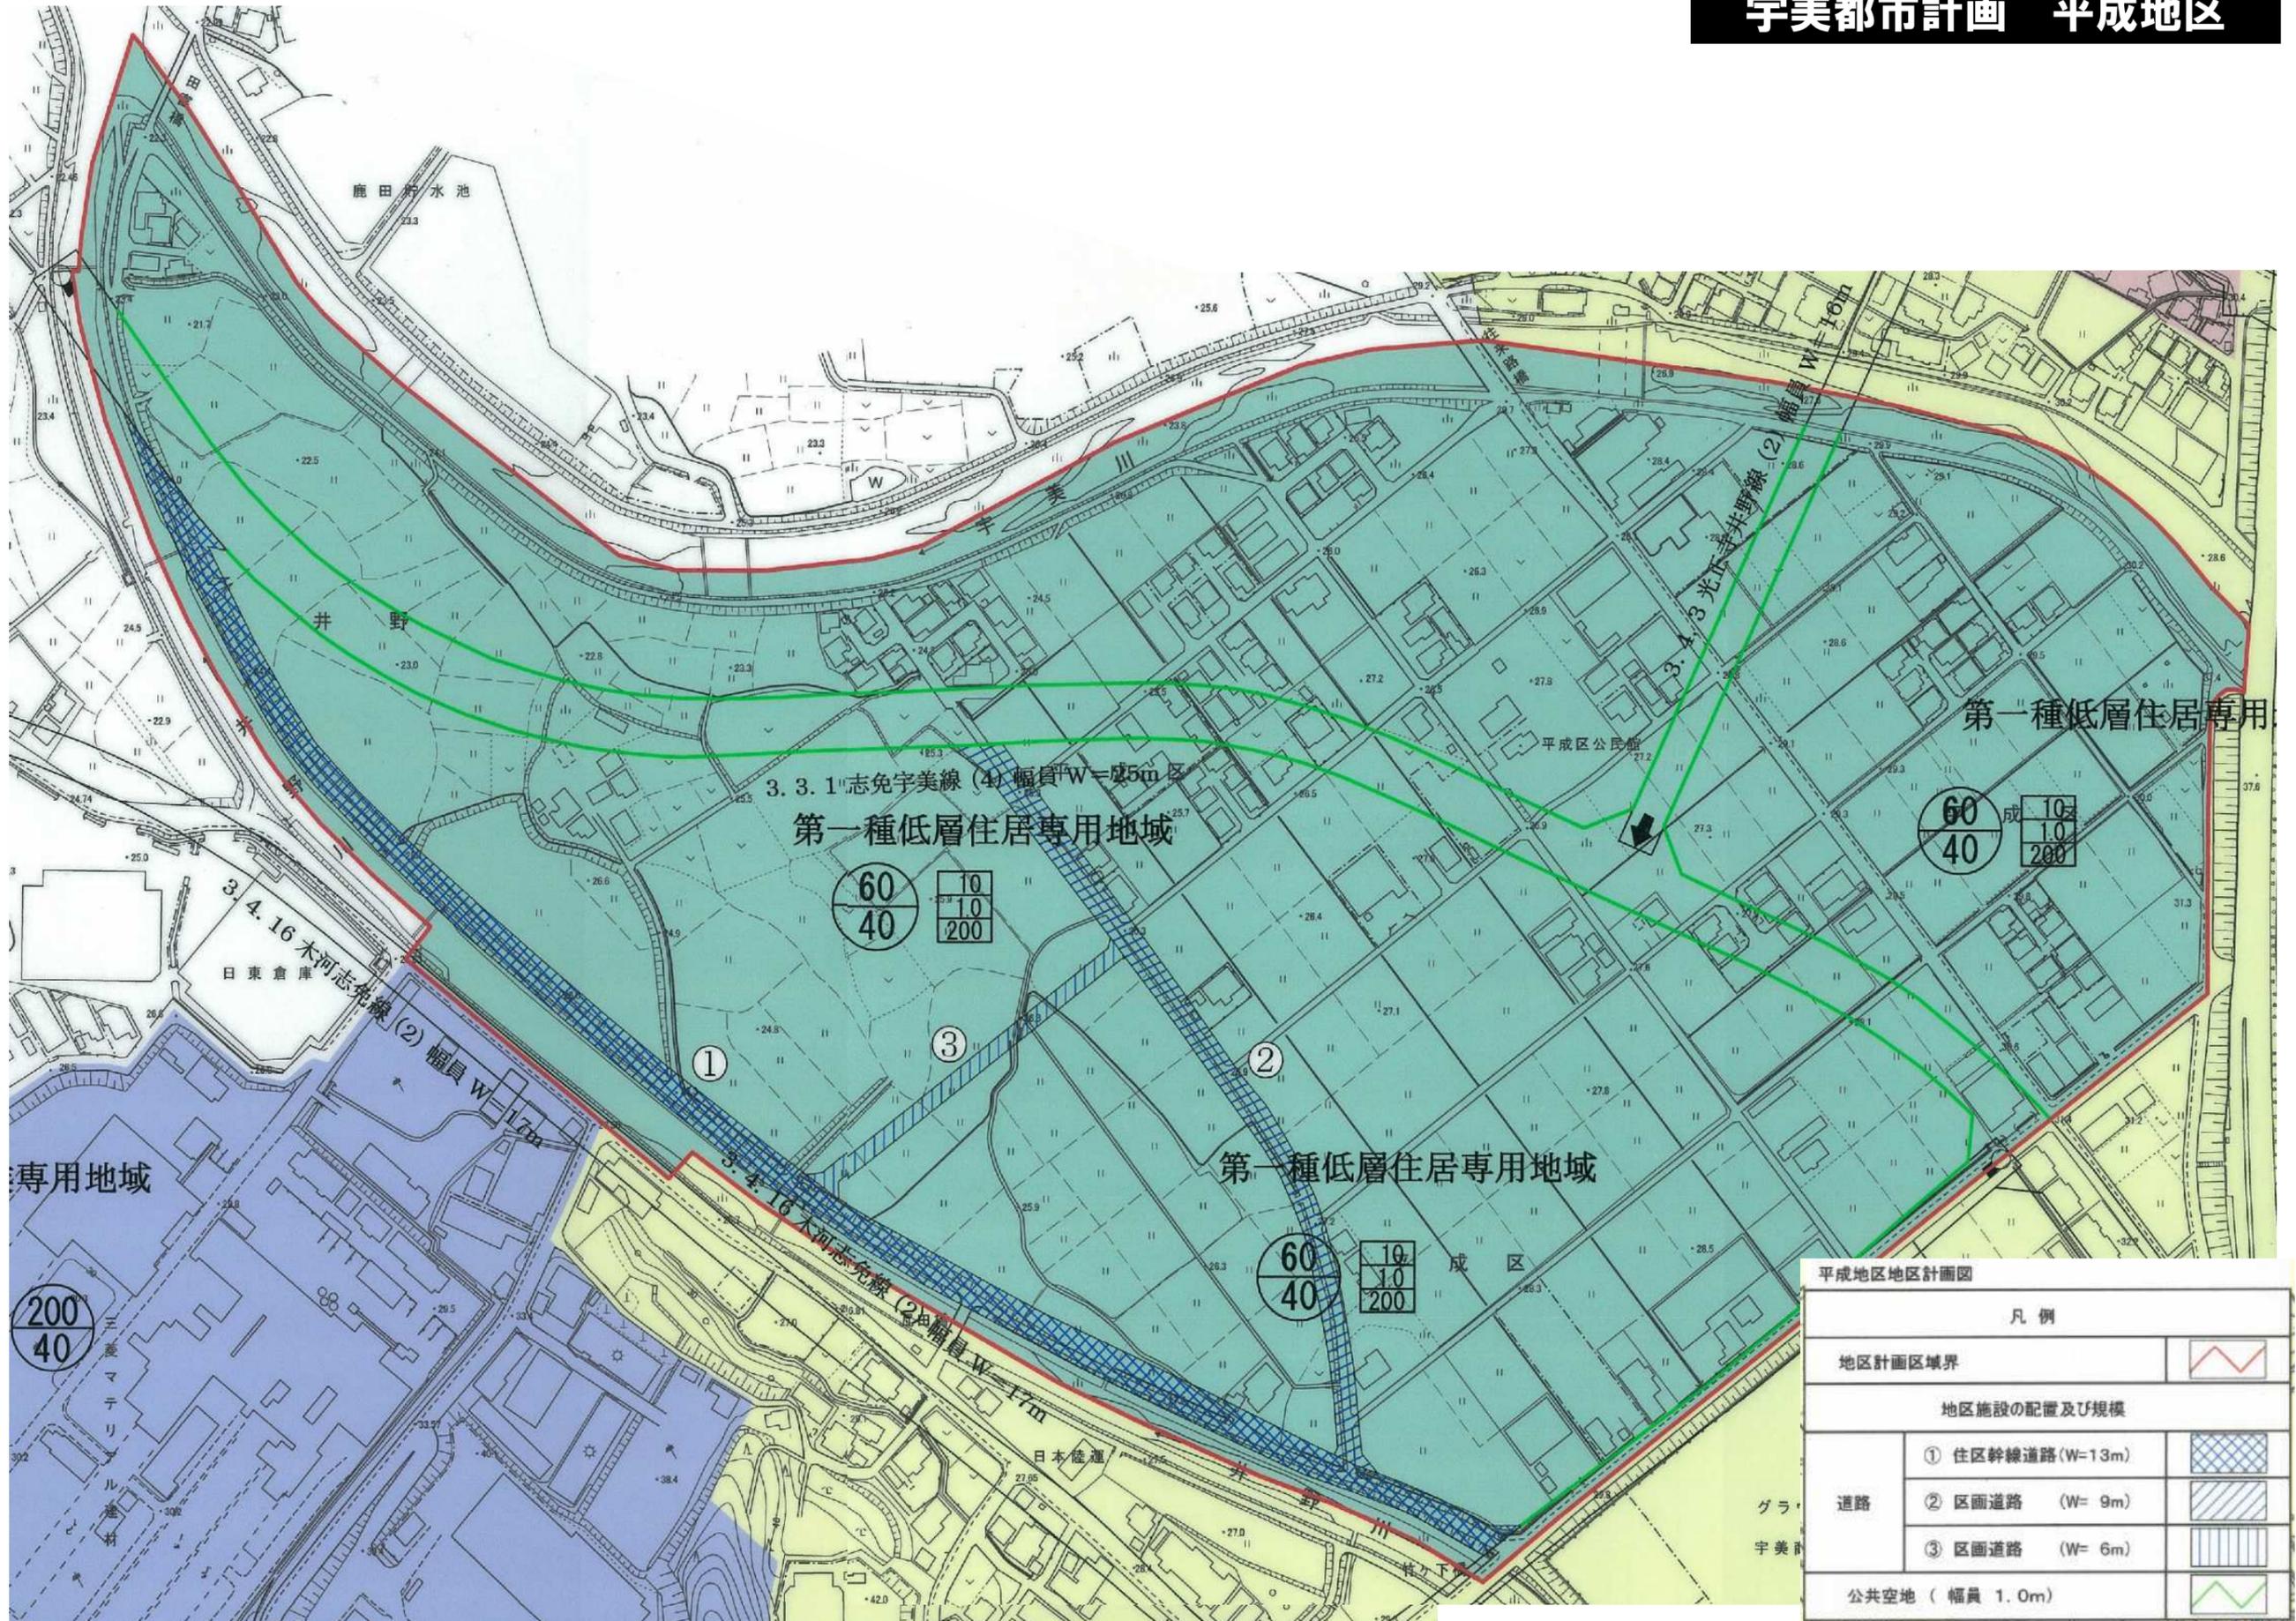

平成地区地区計画図

凡例	
地区計画区域界	
地区施設の配置及び規模	
道路	① 住区幹線道路 (W=13m)
	② 区画道路 (W= 9m)
	③ 区画道路 (W= 6m)
公共空地 (幅員 1.0m)	