
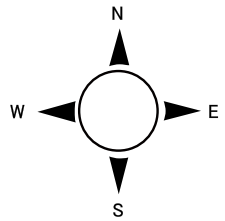




特定用途制限地域の変更

(宇美町決定)

総 括 図

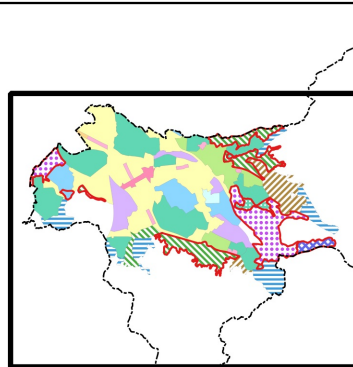

| 凡 例   |              |
|---|--------------|
| <span style="border: 1px solid red; display: inline-block; width: 20px; height: 10px;"></span>                                                                                 | 決定区域         |
| 用途地域   |              |
| <span style="background-color: #00b050; display: inline-block; width: 20px; height: 10px;"></span>                                                                             | 第一種低層住居専用地域  |
| <span style="background-color: #90d090; display: inline-block; width: 20px; height: 10px;"></span>                                                                             | 第一種中高層住居専用地域 |
| <span style="background-color: #ffff00; display: inline-block; width: 20px; height: 10px;"></span>                                                                             | 第一種住居地域      |
| <span style="background-color: #ffcc00; display: inline-block; width: 20px; height: 10px;"></span>                                                                             | 準住居地域        |
| <span style="background-color: #ff99cc; display: inline-block; width: 20px; height: 10px;"></span>                                                                             | 近隣商業地域       |
| <span style="background-color: #ff6699; display: inline-block; width: 20px; height: 10px;"></span>                                                                             | 商業地域         |
| <span style="background-color: #cc99ff; display: inline-block; width: 20px; height: 10px;"></span>                                                                             | 準工業地域        |
| <span style="background-color: #99ccff; display: inline-block; width: 20px; height: 10px;"></span>                                                                             | 工業地域         |
| <span style="background-color: #66b3ff; display: inline-block; width: 20px; height: 10px;"></span>                                                                             | 工業専用地域       |
| 特定用途制限地域   |              |
| <span style="background: repeating-linear-gradient(45deg, transparent, transparent 2px, #ff0000 2px, #ff0000 4px); display: inline-block; width: 20px; height: 10px;"></span>  | A田園住居地区      |
| <span style="background: repeating-linear-gradient(-45deg, transparent, transparent 2px, #ff0000 2px, #ff0000 4px); display: inline-block; width: 20px; height: 10px;"></span> | B森林共生地区      |
| <span style="background: repeating-linear-gradient(0deg, transparent, transparent 2px, #ff0000 2px, #ff0000 4px); display: inline-block; width: 20px; height: 10px;"></span>   | C居住地区        |
| <span style="background: repeating-linear-gradient(90deg, transparent, transparent 2px, #ff0000 2px, #ff0000 4px); display: inline-block; width: 20px; height: 10px;"></span>  | D住工共生地区      |
| <span style="background: repeating-linear-gradient(135deg, transparent, transparent 2px, #ff0000 2px, #ff0000 4px); display: inline-block; width: 20px; height: 10px;"></span> | E工業振興地区      |
| <span style="background: repeating-linear-gradient(180deg, transparent, transparent 2px, #ff0000 2px, #ff0000 4px); display: inline-block; width: 20px; height: 10px;"></span> | F低層住居地区      |

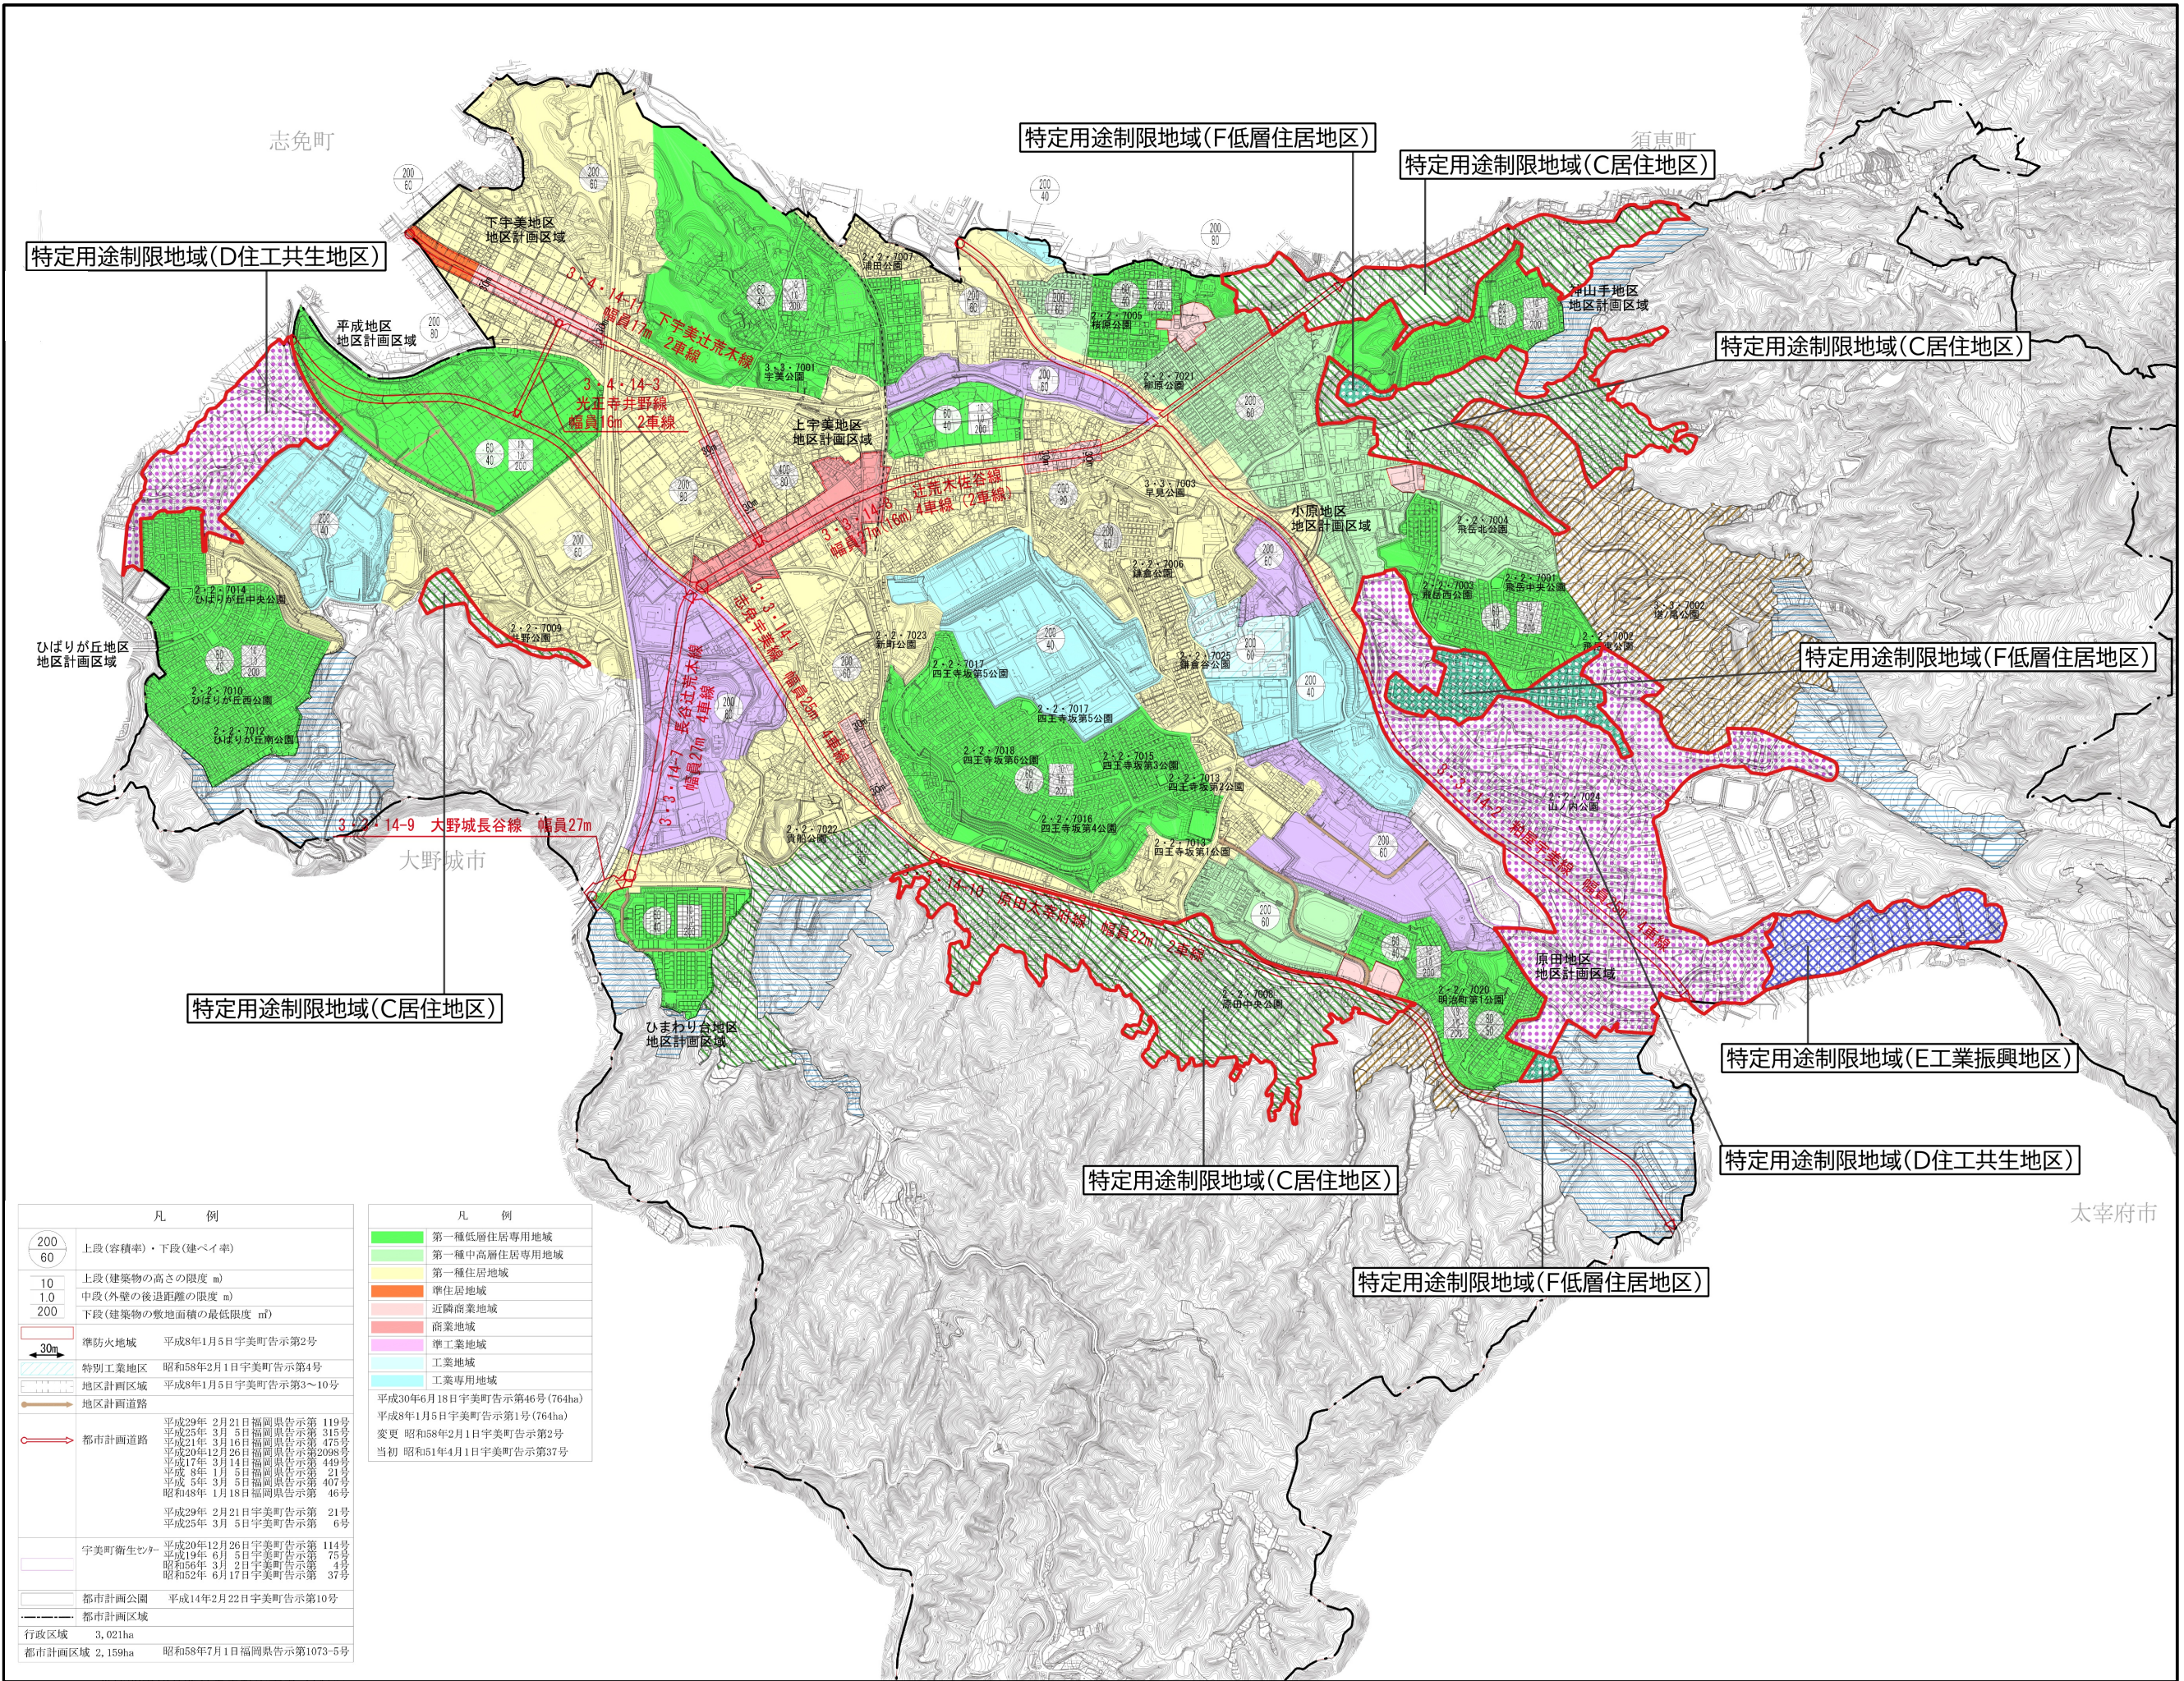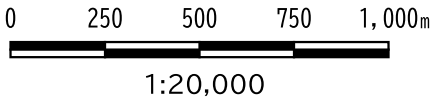

| 凡 例   |                                        |
|---|----------------------------------------|
| <span style="border: 1px solid black; border-radius: 50%; padding: 2px; display: inline-block; width: 10px; height: 10px;"></span> | 上段(容積率)・下段(建ぺい率)                       |
| <span style="border: 1px solid black; padding: 2px; display: inline-block; width: 10px; height: 10px;"></span>                     | 上段(建築物の高さの限度 m)                        |
| <span style="border: 1px solid black; padding: 2px; display: inline-block; width: 10px; height: 10px;"></span>                     | 中段(外壁の後退距離の限度 m)                       |
| <span style="border: 1px solid black; padding: 2px; display: inline-block; width: 10px; height: 10px;"></span>                     | 下段(建築物の敷地面積の最低限度 m <sup>2</sup> )      |
| <span style="border: 1px solid black; padding: 2px; display: inline-block; width: 10px; height: 10px;"></span>                     | 準防火地域 平成8年1月5日宇美町告示第2号                 |
| <span style="border: 1px solid black; padding: 2px; display: inline-block; width: 10px; height: 10px;"></span>                     | 特別工業地区 昭和58年2月1日宇美町告示第4号               |
| <span style="border: 1px solid black; padding: 2px; display: inline-block; width: 10px; height: 10px;"></span>                     | 地区計画区域 平成8年1月5日宇美町告示第3～10号             |
| <span style="border: 1px solid black; padding: 2px; display: inline-block; width: 10px; height: 10px;"></span>                     | 地区計画道路                                 |
| <span style="border: 1px solid black; padding: 2px; display: inline-block; width: 10px; height: 10px;"></span>                     | 都市計画道路                                 |
| <span style="border: 1px solid black; padding: 2px; display: inline-block; width: 10px; height: 10px;"></span>                     | 平成29年 2月21日福岡県告示第 119号                 |
| <span style="border: 1px solid black; padding: 2px; display: inline-block; width: 10px; height: 10px;"></span>                     | 平成25年 3月 5日福岡県告示第 315号                 |
| <span style="border: 1px solid black; padding: 2px; display: inline-block; width: 10px; height: 10px;"></span>                     | 平成21年 3月16日福岡県告示第 475号                 |
| <span style="border: 1px solid black; padding: 2px; display: inline-block; width: 10px; height: 10px;"></span>                     | 平成20年12月26日福岡県告示第2098号                 |
| <span style="border: 1px solid black; padding: 2px; display: inline-block; width: 10px; height: 10px;"></span>                     | 平成17年 3月14日福岡県告示第 449号                 |
| <span style="border: 1px solid black; padding: 2px; display: inline-block; width: 10px; height: 10px;"></span>                     | 平成 8年 1月 5日福岡県告示第 21号                  |
| <span style="border: 1px solid black; padding: 2px; display: inline-block; width: 10px; height: 10px;"></span>                     | 平成 5年 3月 5日福岡県告示第 407号                 |
| <span style="border: 1px solid black; padding: 2px; display: inline-block; width: 10px; height: 10px;"></span>                     | 昭和48年 1月18日福岡県告示第 46号                  |
| <span style="border: 1px solid black; padding: 2px; display: inline-block; width: 10px; height: 10px;"></span>                     | 平成29年 2月21日宇美町告示第 21号                  |
| <span style="border: 1px solid black; padding: 2px; display: inline-block; width: 10px; height: 10px;"></span>                     | 平成25年 3月 5日宇美町告示第 6号                   |
| <span style="border: 1px solid black; padding: 2px; display: inline-block; width: 10px; height: 10px;"></span>                     | 宇美町衛生センター                              |
| <span style="border: 1px solid black; padding: 2px; display: inline-block; width: 10px; height: 10px;"></span>                     | 平成20年12月26日宇美町告示第 114号                 |
| <span style="border: 1px solid black; padding: 2px; display: inline-block; width: 10px; height: 10px;"></span>                     | 平成19年 6月 5日宇美町告示第 75号                  |
| <span style="border: 1px solid black; padding: 2px; display: inline-block; width: 10px; height: 10px;"></span>                     | 昭和56年 3月 2日宇美町告示第 4号                   |
| <span style="border: 1px solid black; padding: 2px; display: inline-block; width: 10px; height: 10px;"></span>                     | 昭和52年 6月17日宇美町告示第 37号                  |
| <span style="border: 1px solid black; padding: 2px; display: inline-block; width: 10px; height: 10px;"></span>                     | 都市計画公園 平成14年2月22日宇美町告示第10号             |
| <span style="border: 1px solid black; padding: 2px; display: inline-block; width: 10px; height: 10px;"></span>                     | 都市計画区域                                 |
| <span style="border: 1px solid black; padding: 2px; display: inline-block; width: 10px; height: 10px;"></span>                     | 行政区画 3, 021ha                          |
| <span style="border: 1px solid black; padding: 2px; display: inline-block; width: 10px; height: 10px;"></span>                     | 都市計画区域 2, 159ha 昭和58年7月1日福岡県告示第1073-5号 |

| 凡 例                                                                                                |              |
|---|--------------|
| <span style="background-color: #00b050; display: inline-block; width: 20px; height: 10px;"></span> | 第一種低層住居専用地域  |
| <span style="background-color: #90d090; display: inline-block; width: 20px; height: 10px;"></span> | 第一種中高層住居専用地域 |
| <span style="background-color: #ffff00; display: inline-block; width: 20px; height: 10px;"></span> | 第一種住居地域      |
| <span style="background-color: #ffcc00; display: inline-block; width: 20px; height: 10px;"></span> | 準住居地域        |
| <span style="background-color: #ff99cc; display: inline-block; width: 20px; height: 10px;"></span> | 近隣商業地域       |
| <span style="background-color: #ff6699; display: inline-block; width: 20px; height: 10px;"></span> | 商業地域         |
| <span style="background-color: #cc99ff; display: inline-block; width: 20px; height: 10px;"></span> | 準工業地域        |
| <span style="background-color: #99ccff; display: inline-block; width: 20px; height: 10px;"></span> | 工業地域         |
| <span style="background-color: #66b3ff; display: inline-block; width: 20px; height: 10px;"></span> | 工業専用地域       |
| 平成30年6月18日宇美町告示第46号(764ha)                                                                         |              |
| 平成8年1月5日宇美町告示第1号(764ha)                                                                            |              |
| 変更 昭和58年2月1日宇美町告示第2号                                                                               |              |
| 当初 昭和51年4月1日宇美町告示第37号                                                                              |              |