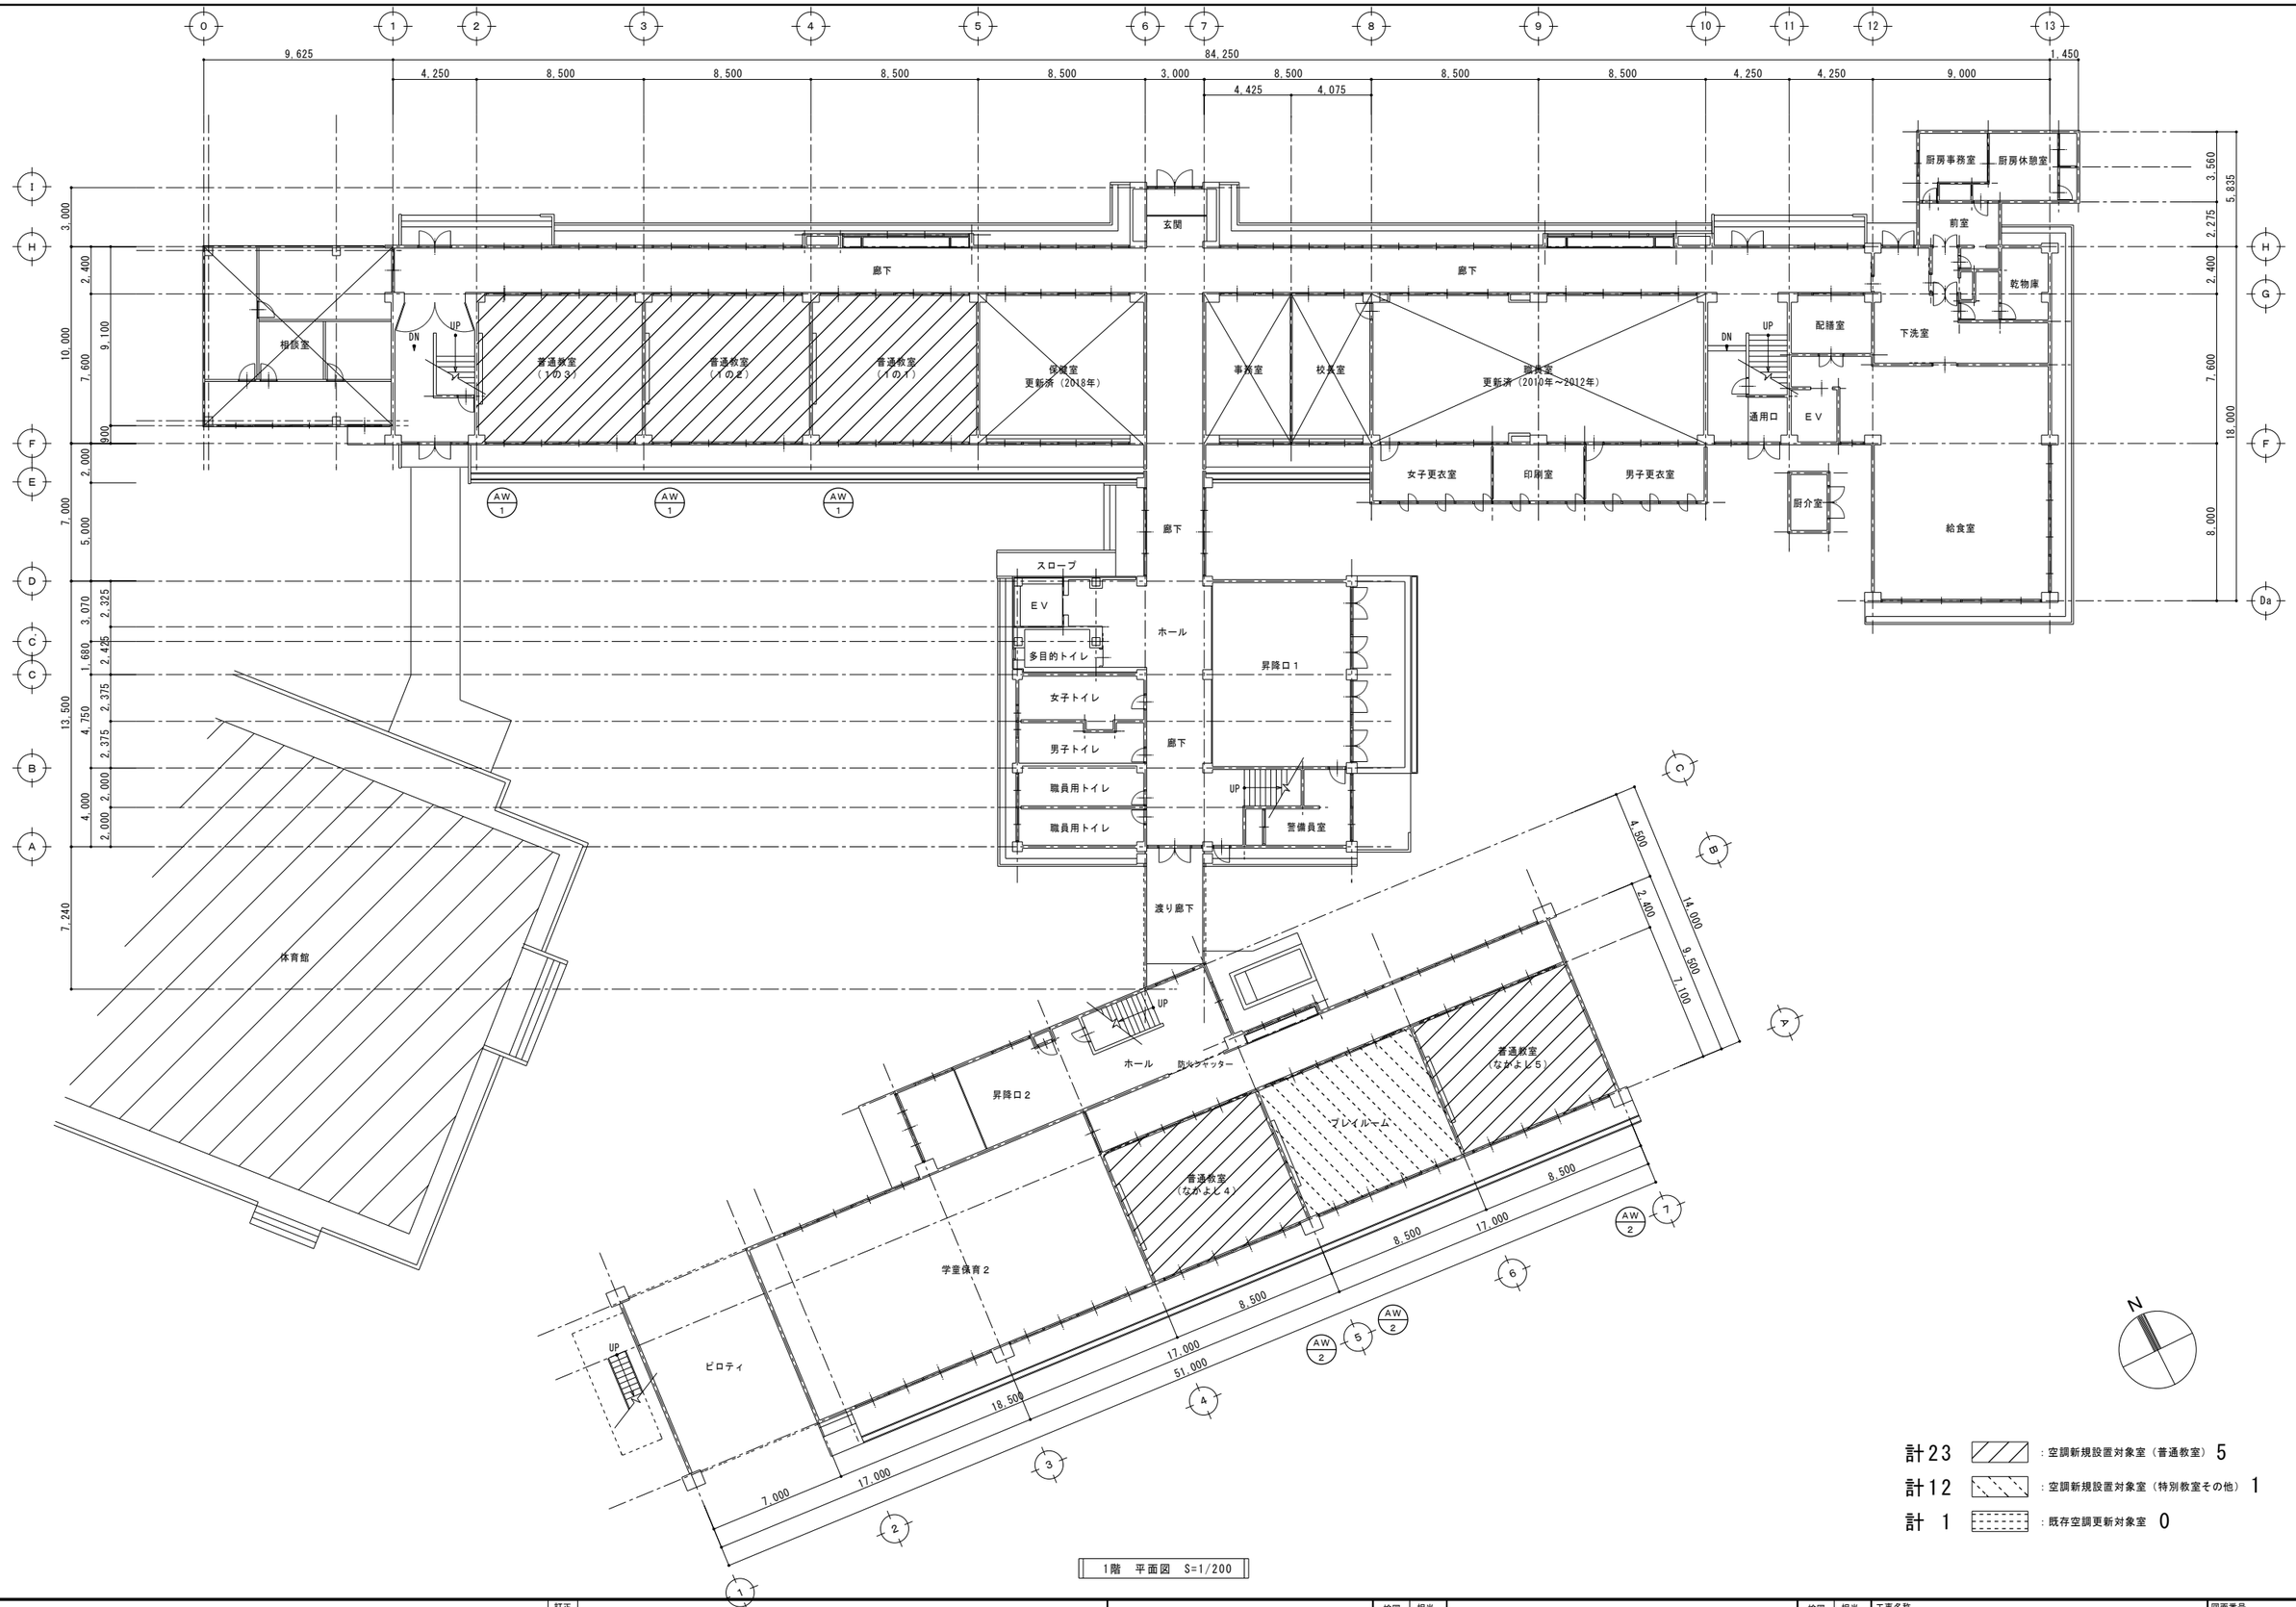

1階　平面図　S=1/200

計23 ：空調新規設置対象室（普通教室） 5

計12 ：空調新規設置対象室（特別教室その他） 1

計 1 ：既存空調更新対象室 0

特記	訂正	検図	担当	株式会社　稲永建築設計 1級建築士登録　第159419号　重松光明	検図	担当	工事名称 平成30・31年度　宇美町立小中学校空調機器設置工事	図面番号 A －302
							図面名称 原田小学校　1階平面図　縮尺 A1=1:150 A3=1:300	日付 2019.08