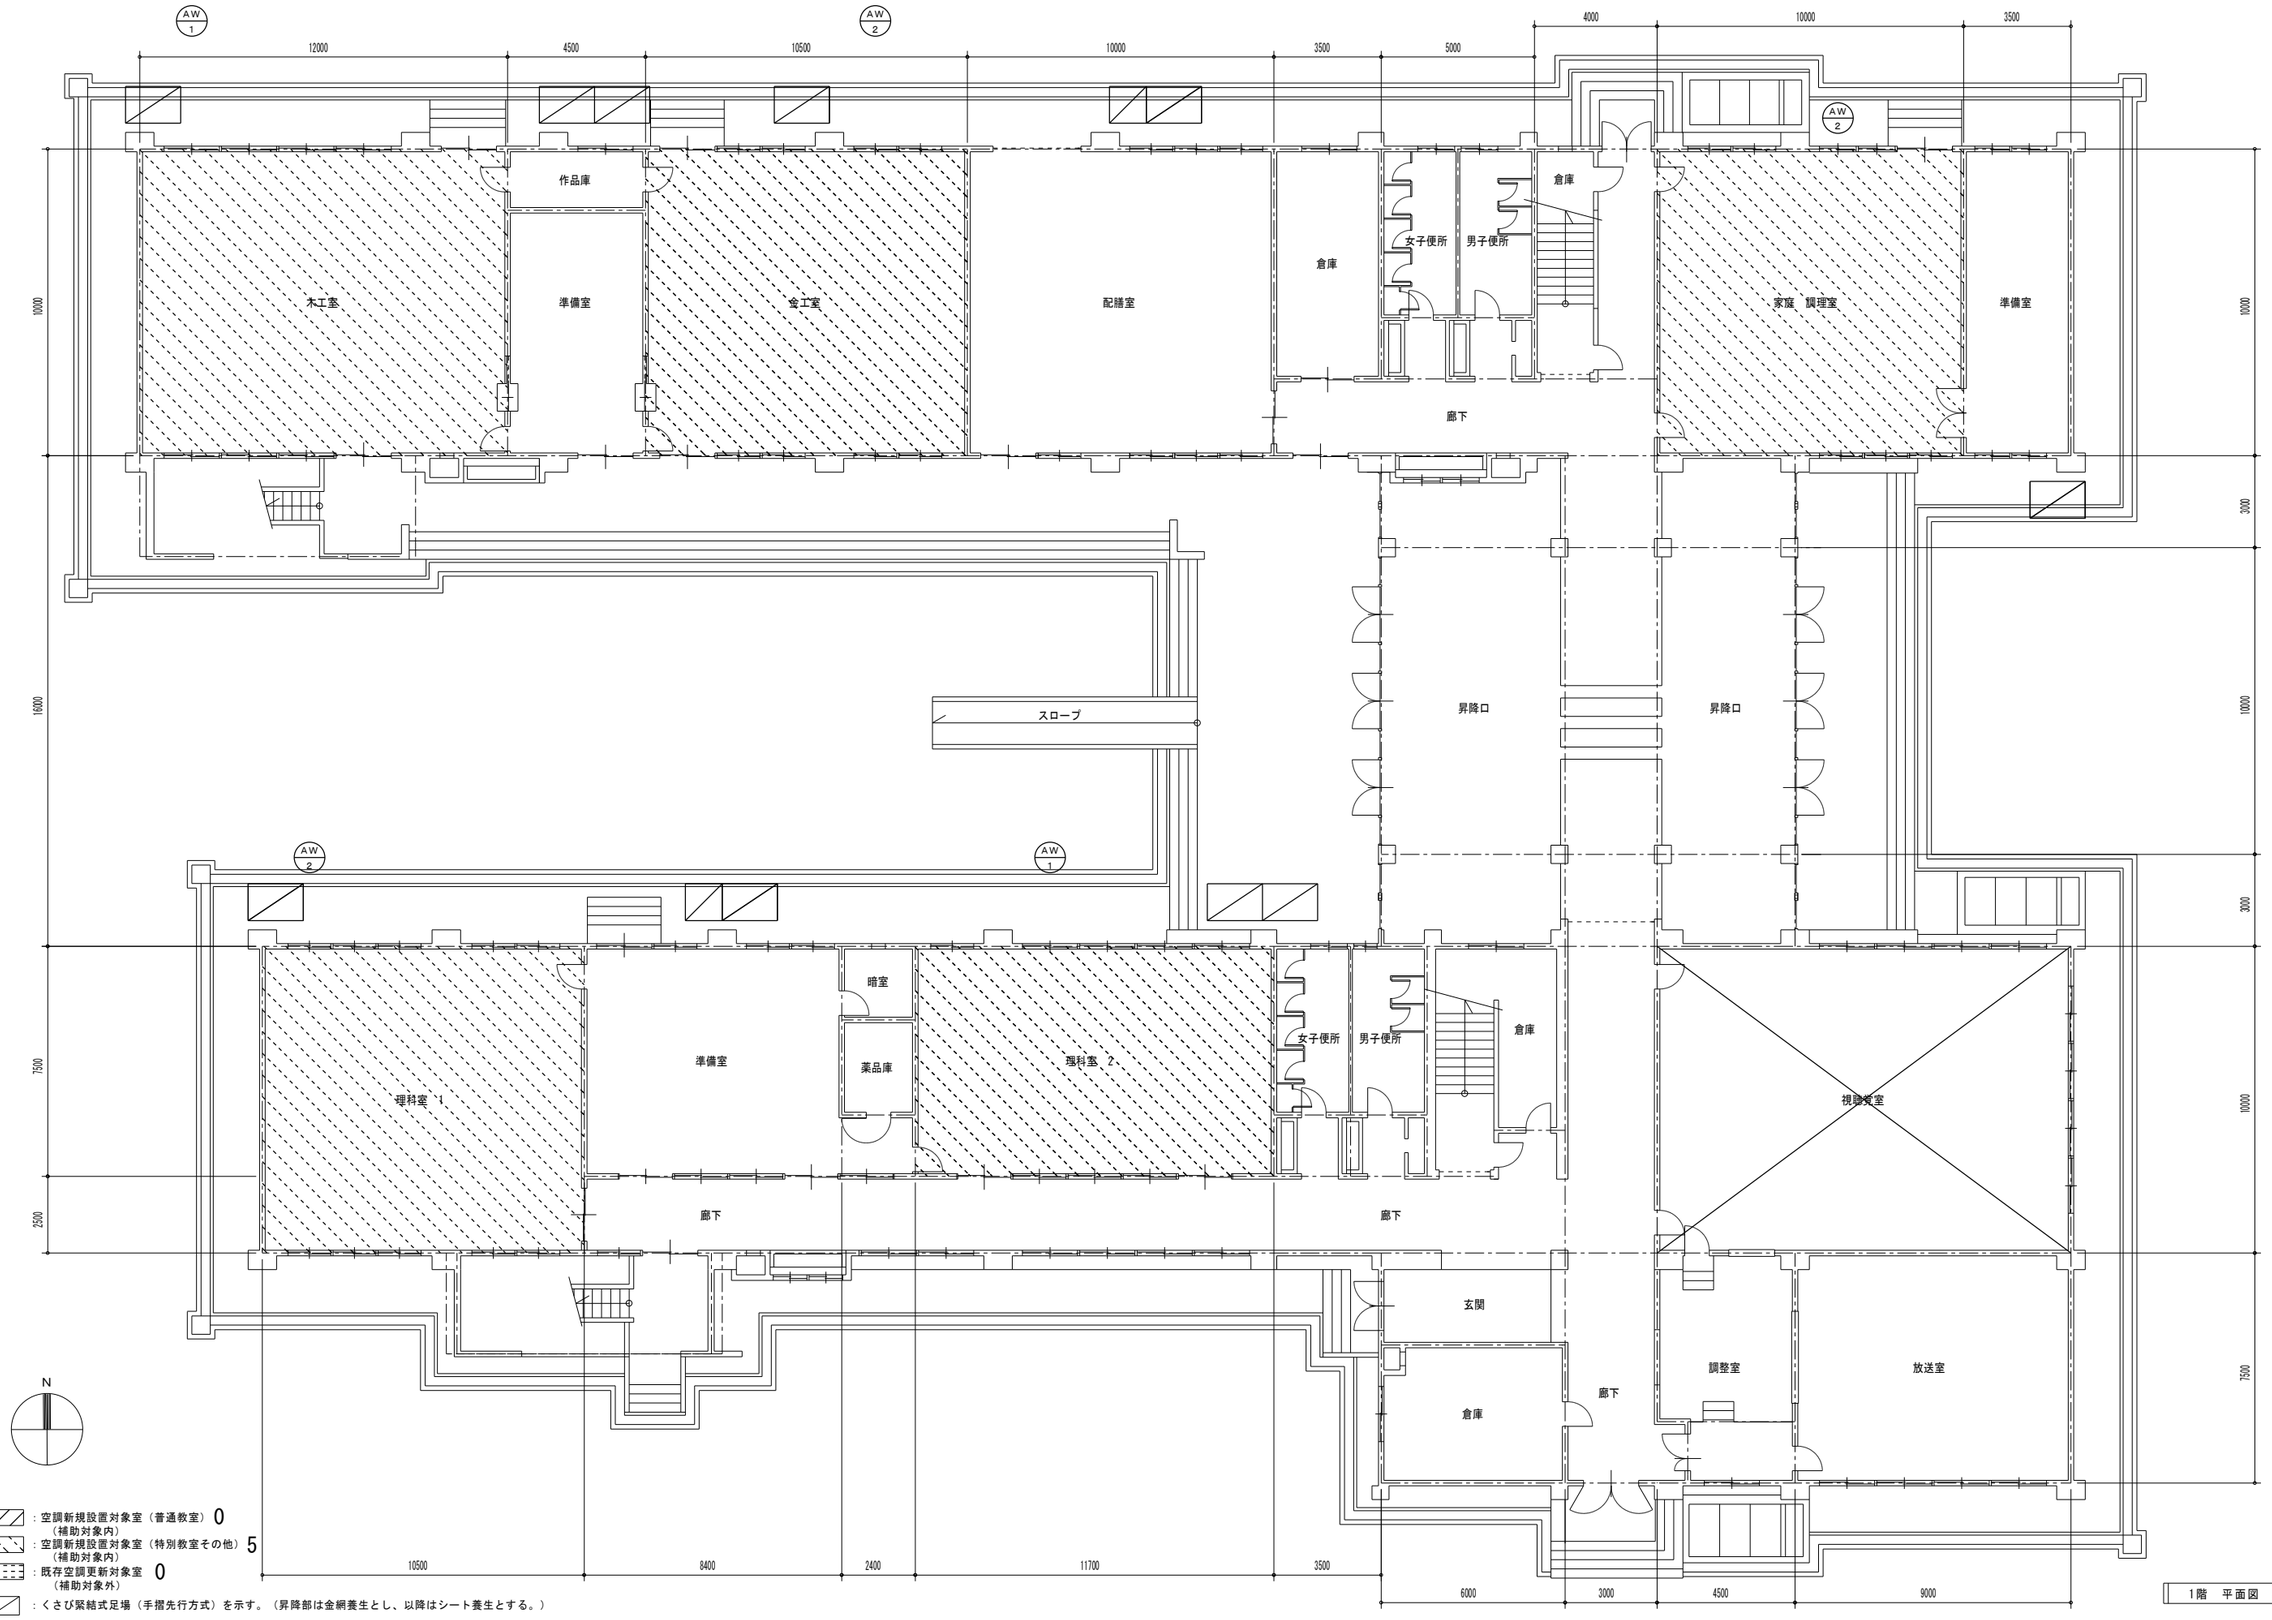

1階　平面図　S=1/200

計13 ：空調新規設置対象室（普通教室）0
（補助対象内）
計16 ：空調新規設置対象室（特別教室その他）5
（補助対象内）
計 0 ：既存空調更新対象室 0
（補助対象外）

：くさび緊結式足場（手摺先行方式）を示す。（昇降部は金網養生とし、以降はシート養生とする。）

特記	訂正	検図	担当	株式会社　稲永建築設計 1級建築士登録　第159419号　重松光明	検図	担当	工事名称 平成30・31年度　宇美町立小中学校空調機器設置工事	図面番号 A－702
							図面名称 宇美東中学校　1階平面図　縮尺 A1=1:100 A3=1:200	日付 2019.08