
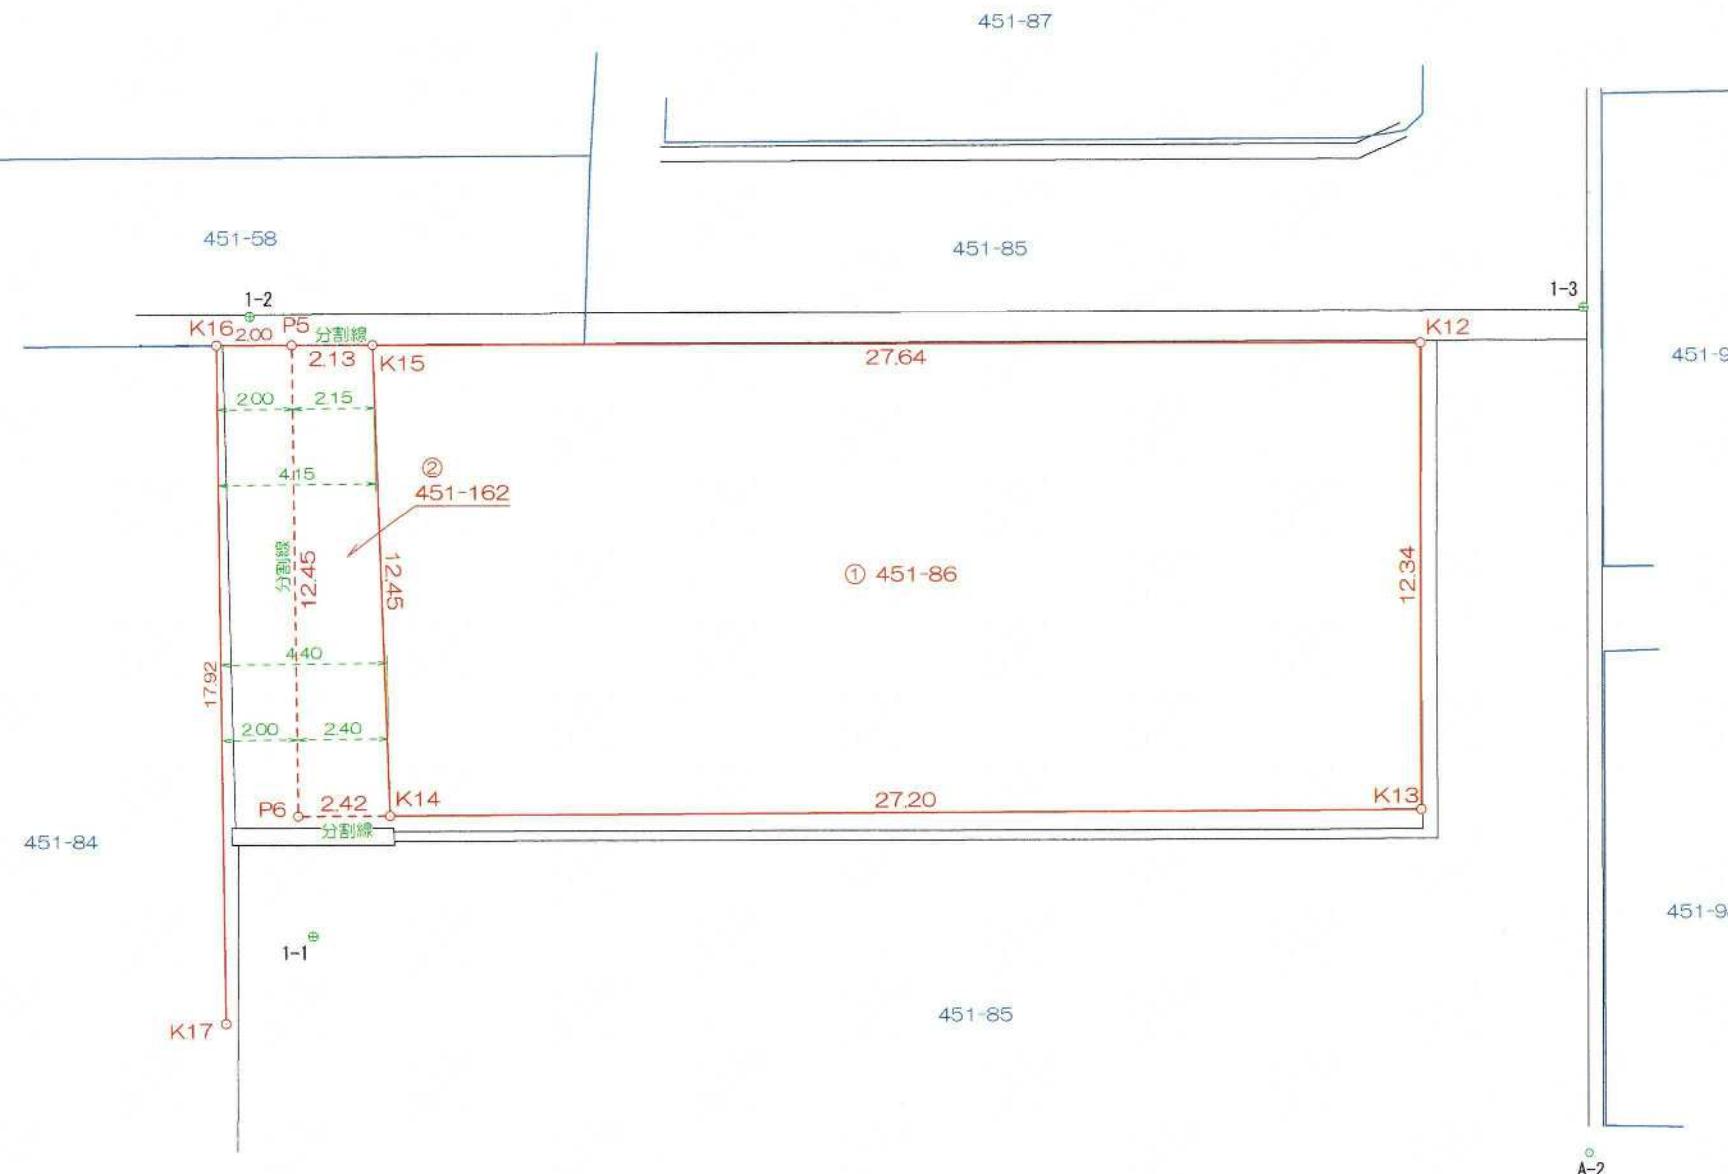


公簿面積
367.76m²
実測面積
368.24m²

分割計画図 縮尺：1/200
糟屋郡宇美町原田四丁目地内-②

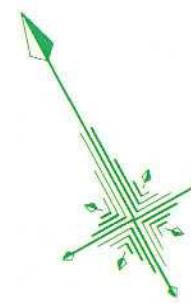

求積表

① 451-86				
地番	Xn	Yn	Yn+1-Yn-1	Xn・(Yn+1-Yn-1)
N0	61899.870	-44036.773	18.306	1133139.020220
K12	61889.052	-44042.715	-29.853	-1847573.869356
K13	61902.024	-44066.626	-18.306	-1133178.451344
K14	61913.141	-44061.021	29.853	1848292.998273
K15				合計 679.697793
				合計面積 339.8488965
				地積 339.84 m ²

② 451-162				
地番	Xn	Yn	Yn+1-Yn-1	Xn・(Yn+1-Yn-1)
N0	61913.141	-44061.021	-3.732	-231059.842212
K15	61902.024	-44066.626	-7.740	-479121.665760
P6	61903.182	-44068.761	3.732	231022.675224
P5	61914.165	-44062.894	7.740	479215.637100
				合計 56.804352
				合計面積 28.4021760
				地積 28.40 m ²

総合計面積 368.2510725 m²

境界点座標一覧表

点名	X座標	Y座標	備考
K16	61915.126	-44064.652	
K17	61899.317	-44073.096	

器械点座標一覧表

点名	X座標	Y座標	備考
A-2	61878.974	-44043.206	金属鉄
1-1	61900.226	-44069.946	金属鉄
1-2	61915.367	-44063.512	金属鉄
1-3	61898.614	-44032.553	金属鉄