


	凡 例			
	表層	基層	上層路盤	下層路盤
	密粒度As-20mm	粗粒度As-20mm	粒調砕石M-25	再生RC-40
	50	50	200 (2層転圧)	350 (2層転圧)
	50	50	100	150
	50	50	150	150
	50	—	150	200
	50 <small>△s=13mm</small>	50	150	200
	50	50	150	350 (2層転圧)
	50	50	250 (2層転圧)	300 (2層転圧)
	50	50	100	300 (2層転圧)
..... (歩道)	インターlockingブロック 60	敷砂 30	—	100
 (緑道)	特殊骨材ゴムチップ 10	30	—	150

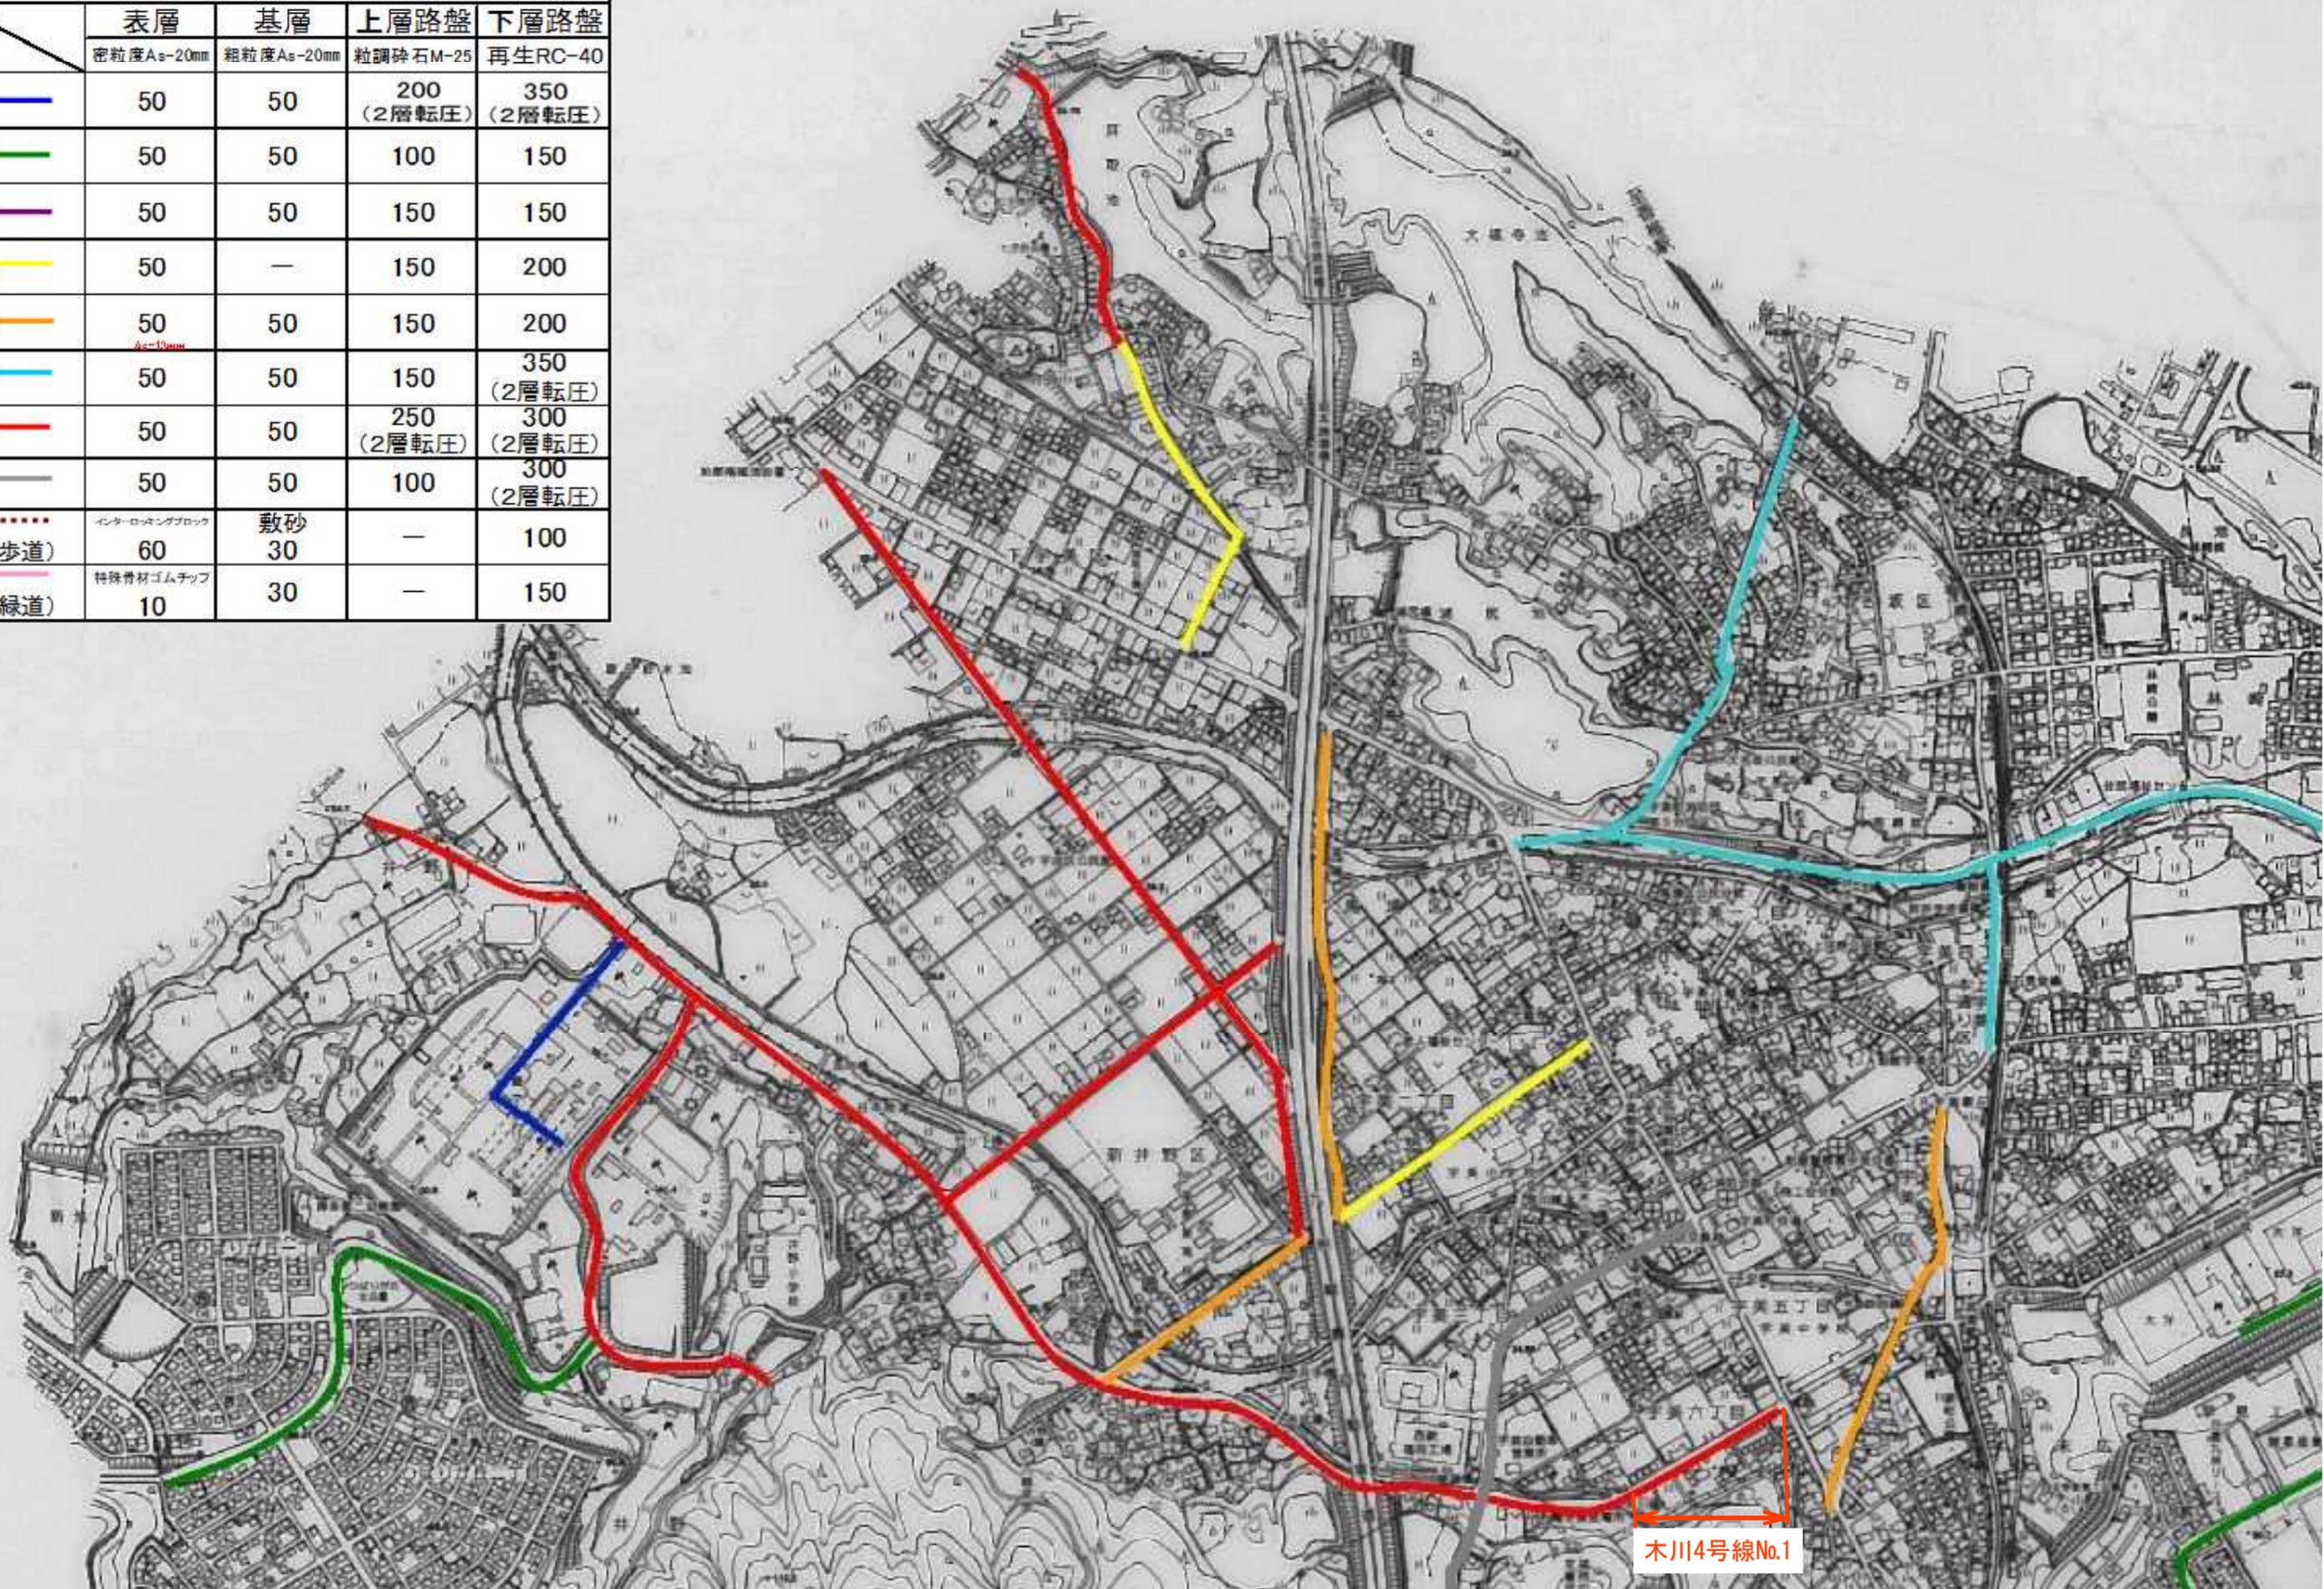

木川4号線No.1