


町道 道路舗装構成

1. 一般的な車道	アスファルト 密粒度再生合材 径13mm 再生粒度調整砕石 径25mm 再生クラッシャーラン 径40mm	50 mm 100 mm 100 mm
2. 一般的な歩道	アスファルト 密粒度再生合材 径13mm 再生クラッシャーラン 径40mm	40 mm 100 mm
3. 未舗装道路	再生クラッシャーラン 径40mm	100 mm
4. 歩道乗入部	原則、接続する車道と同じ舗装構成 ※但し、接続する車道が「1.一般的な車道」以外の場合は別途協議します。	
※仮舗装について 合材厚が50mm以下の場合 ... 仮舗装=30mm 合材が2層構成の場合 ... 仮舗装=50mm		

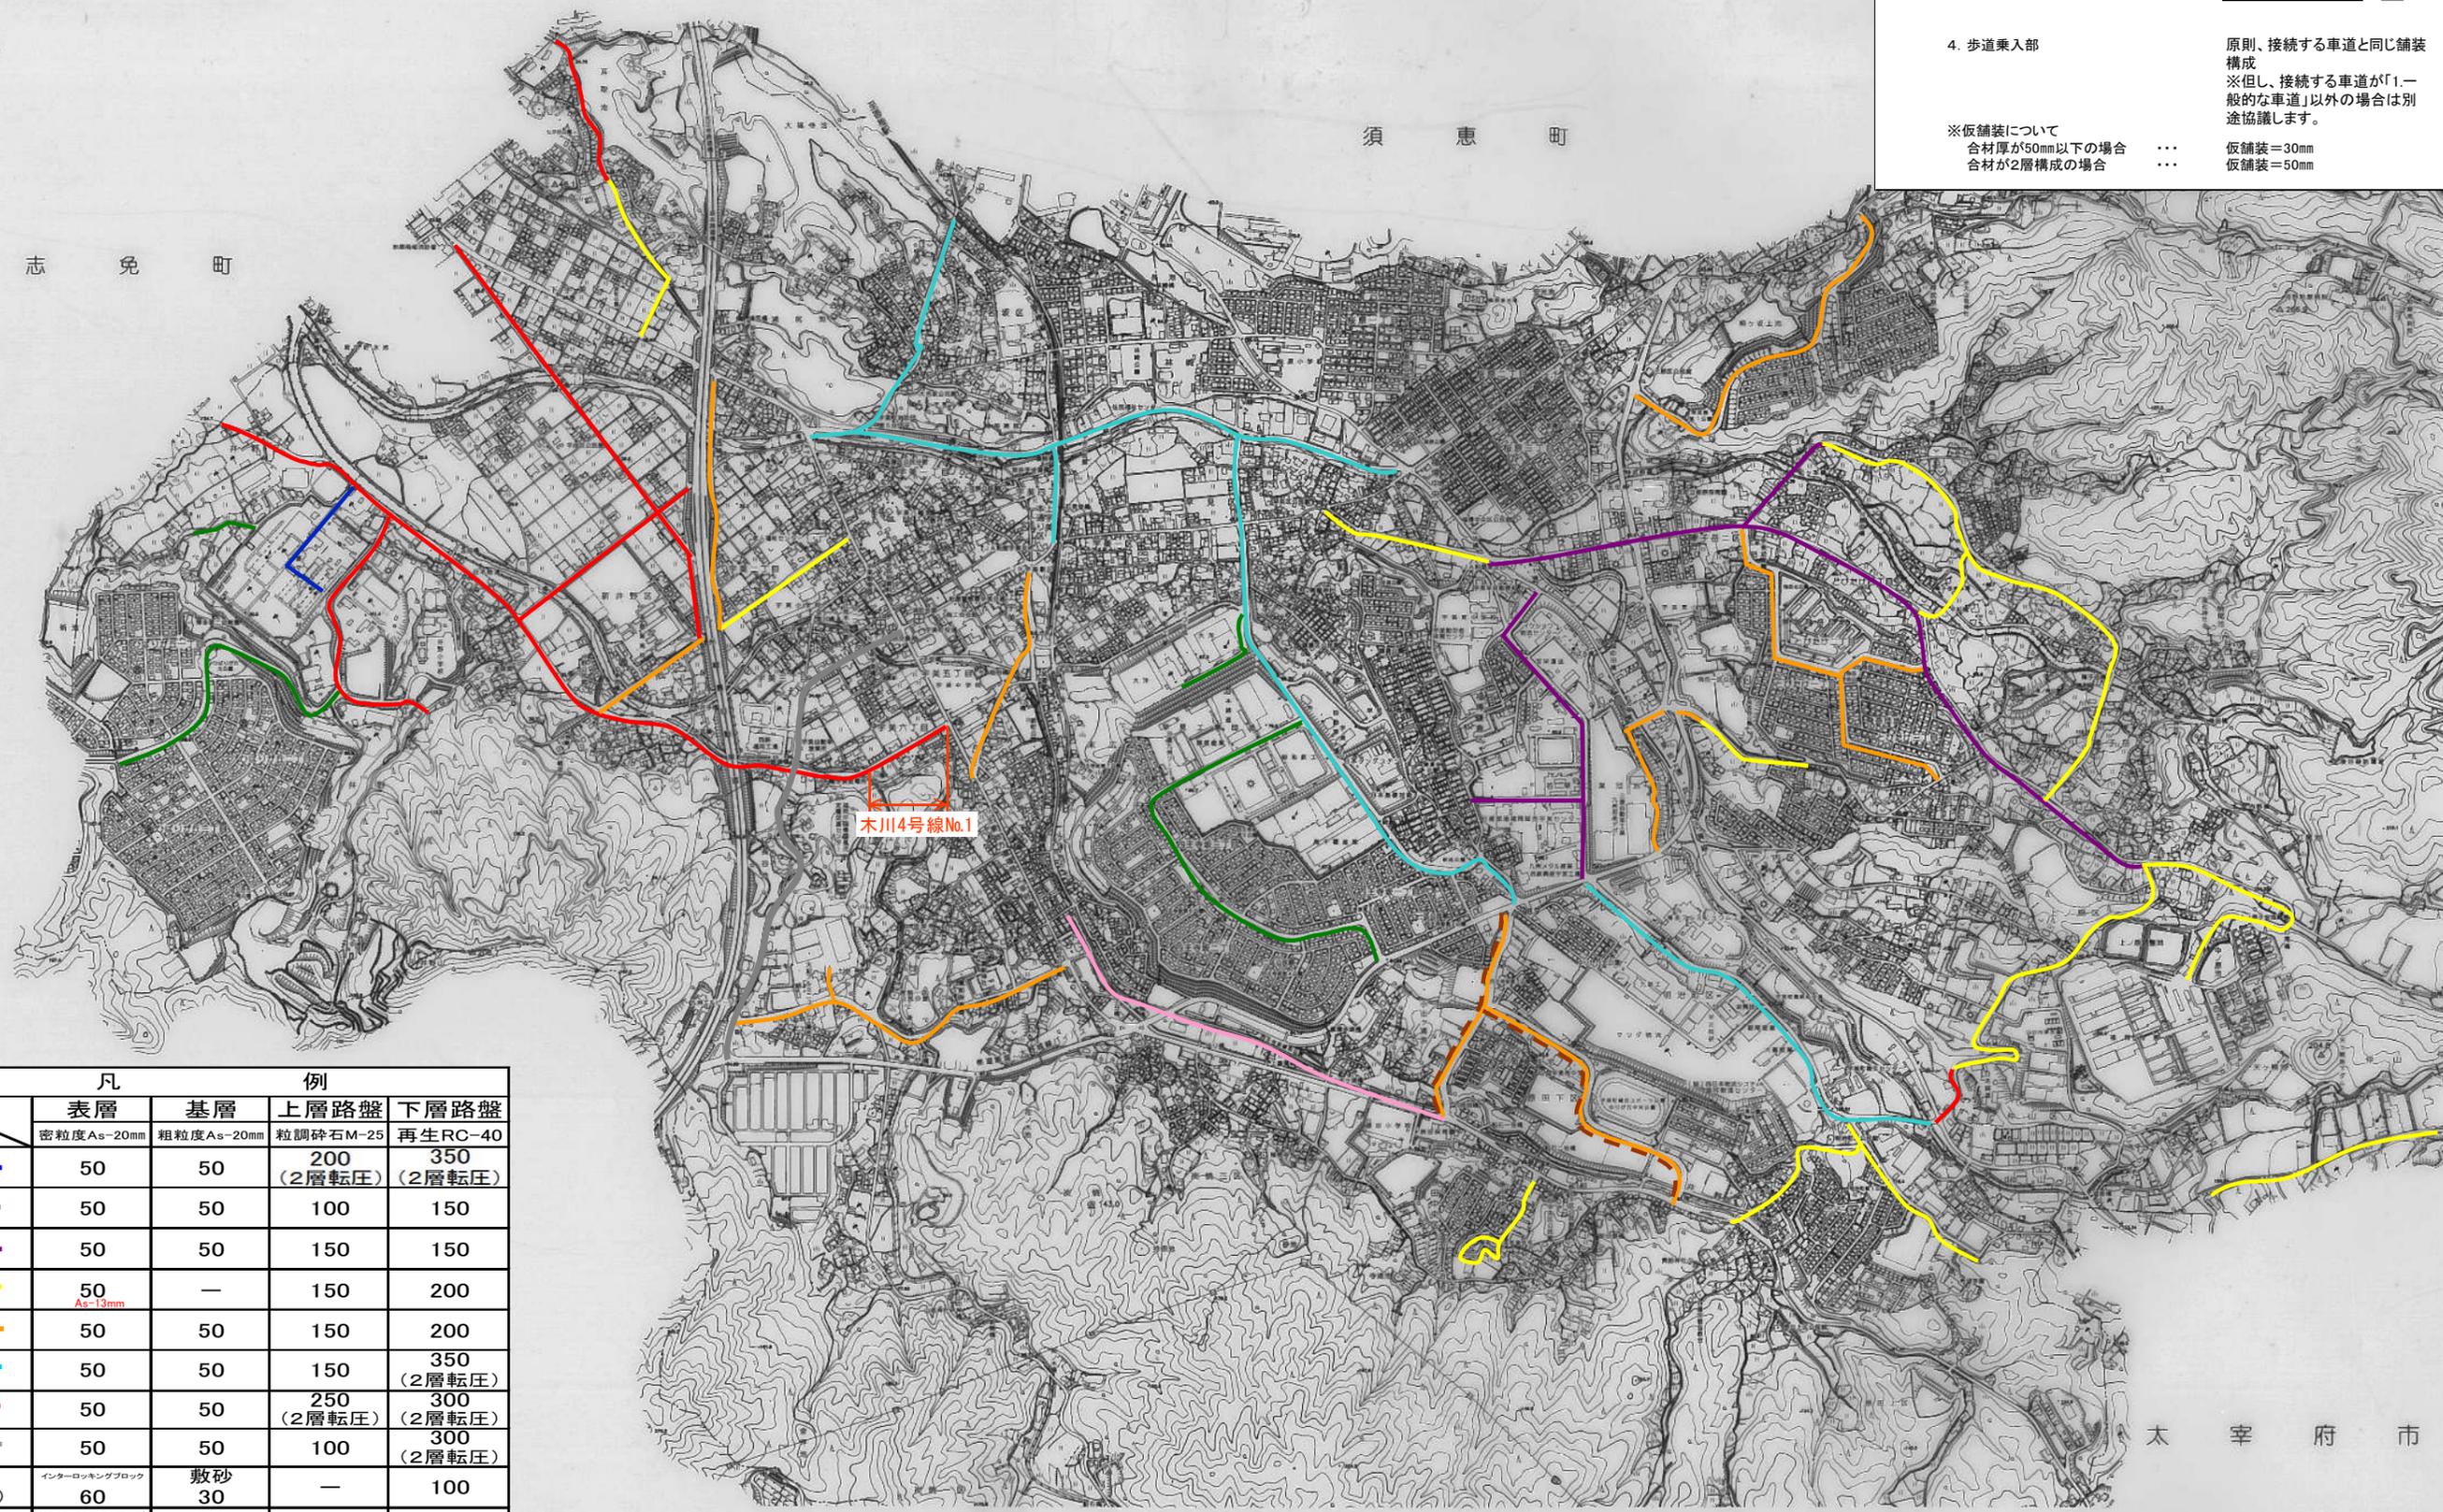

	凡 例			
	表層	基層	上層路盤	下層路盤
	密粒度As-20mm	粗粒度As-20mm	粒調砕石M-25	再生RC-40
■ (Blue)	50	50	200 (2層転圧)	350 (2層転圧)
■ (Green)	50	50	100	150
■ (Purple)	50	50	150	150
■ (Yellow)	50 <small>As-13mm</small>	—	150	200
■ (Orange)	50	50	150	200
■ (Cyan)	50	50	150	350 (2層転圧)
■ (Red)	50	50	250 (2層転圧)	300 (2層転圧)
■ (Grey)	50	50	100	300 (2層転圧)
■ (Dotted)	インターロッキングブロック	敷砂	—	100
■ (Pink)	特殊骨材ゴムチップ	30	—	150
■ (Green)	10	—	—	150

太 宰 府 市