
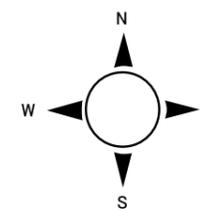


用途地域の変更



(宇美町決定)

総括図

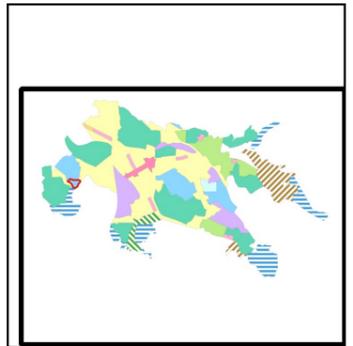

凡例

- 指定区域
- 用途地域
 - 第一種低層住居専用地域
 - 第一種中高層住居専用地域
 - 第一種住居地域
 - 準住居地域
 - 近隣商業地域
 - 商業地域
 - 準工業地域
 - 工業地域
 - 工業専用地域
- 特定用途制限地域
 - A田園居住地区
 - B森林共生地区
 - C居住地区
 - D住工共生地区
 - E工業振興地区
 - F低層住居地区

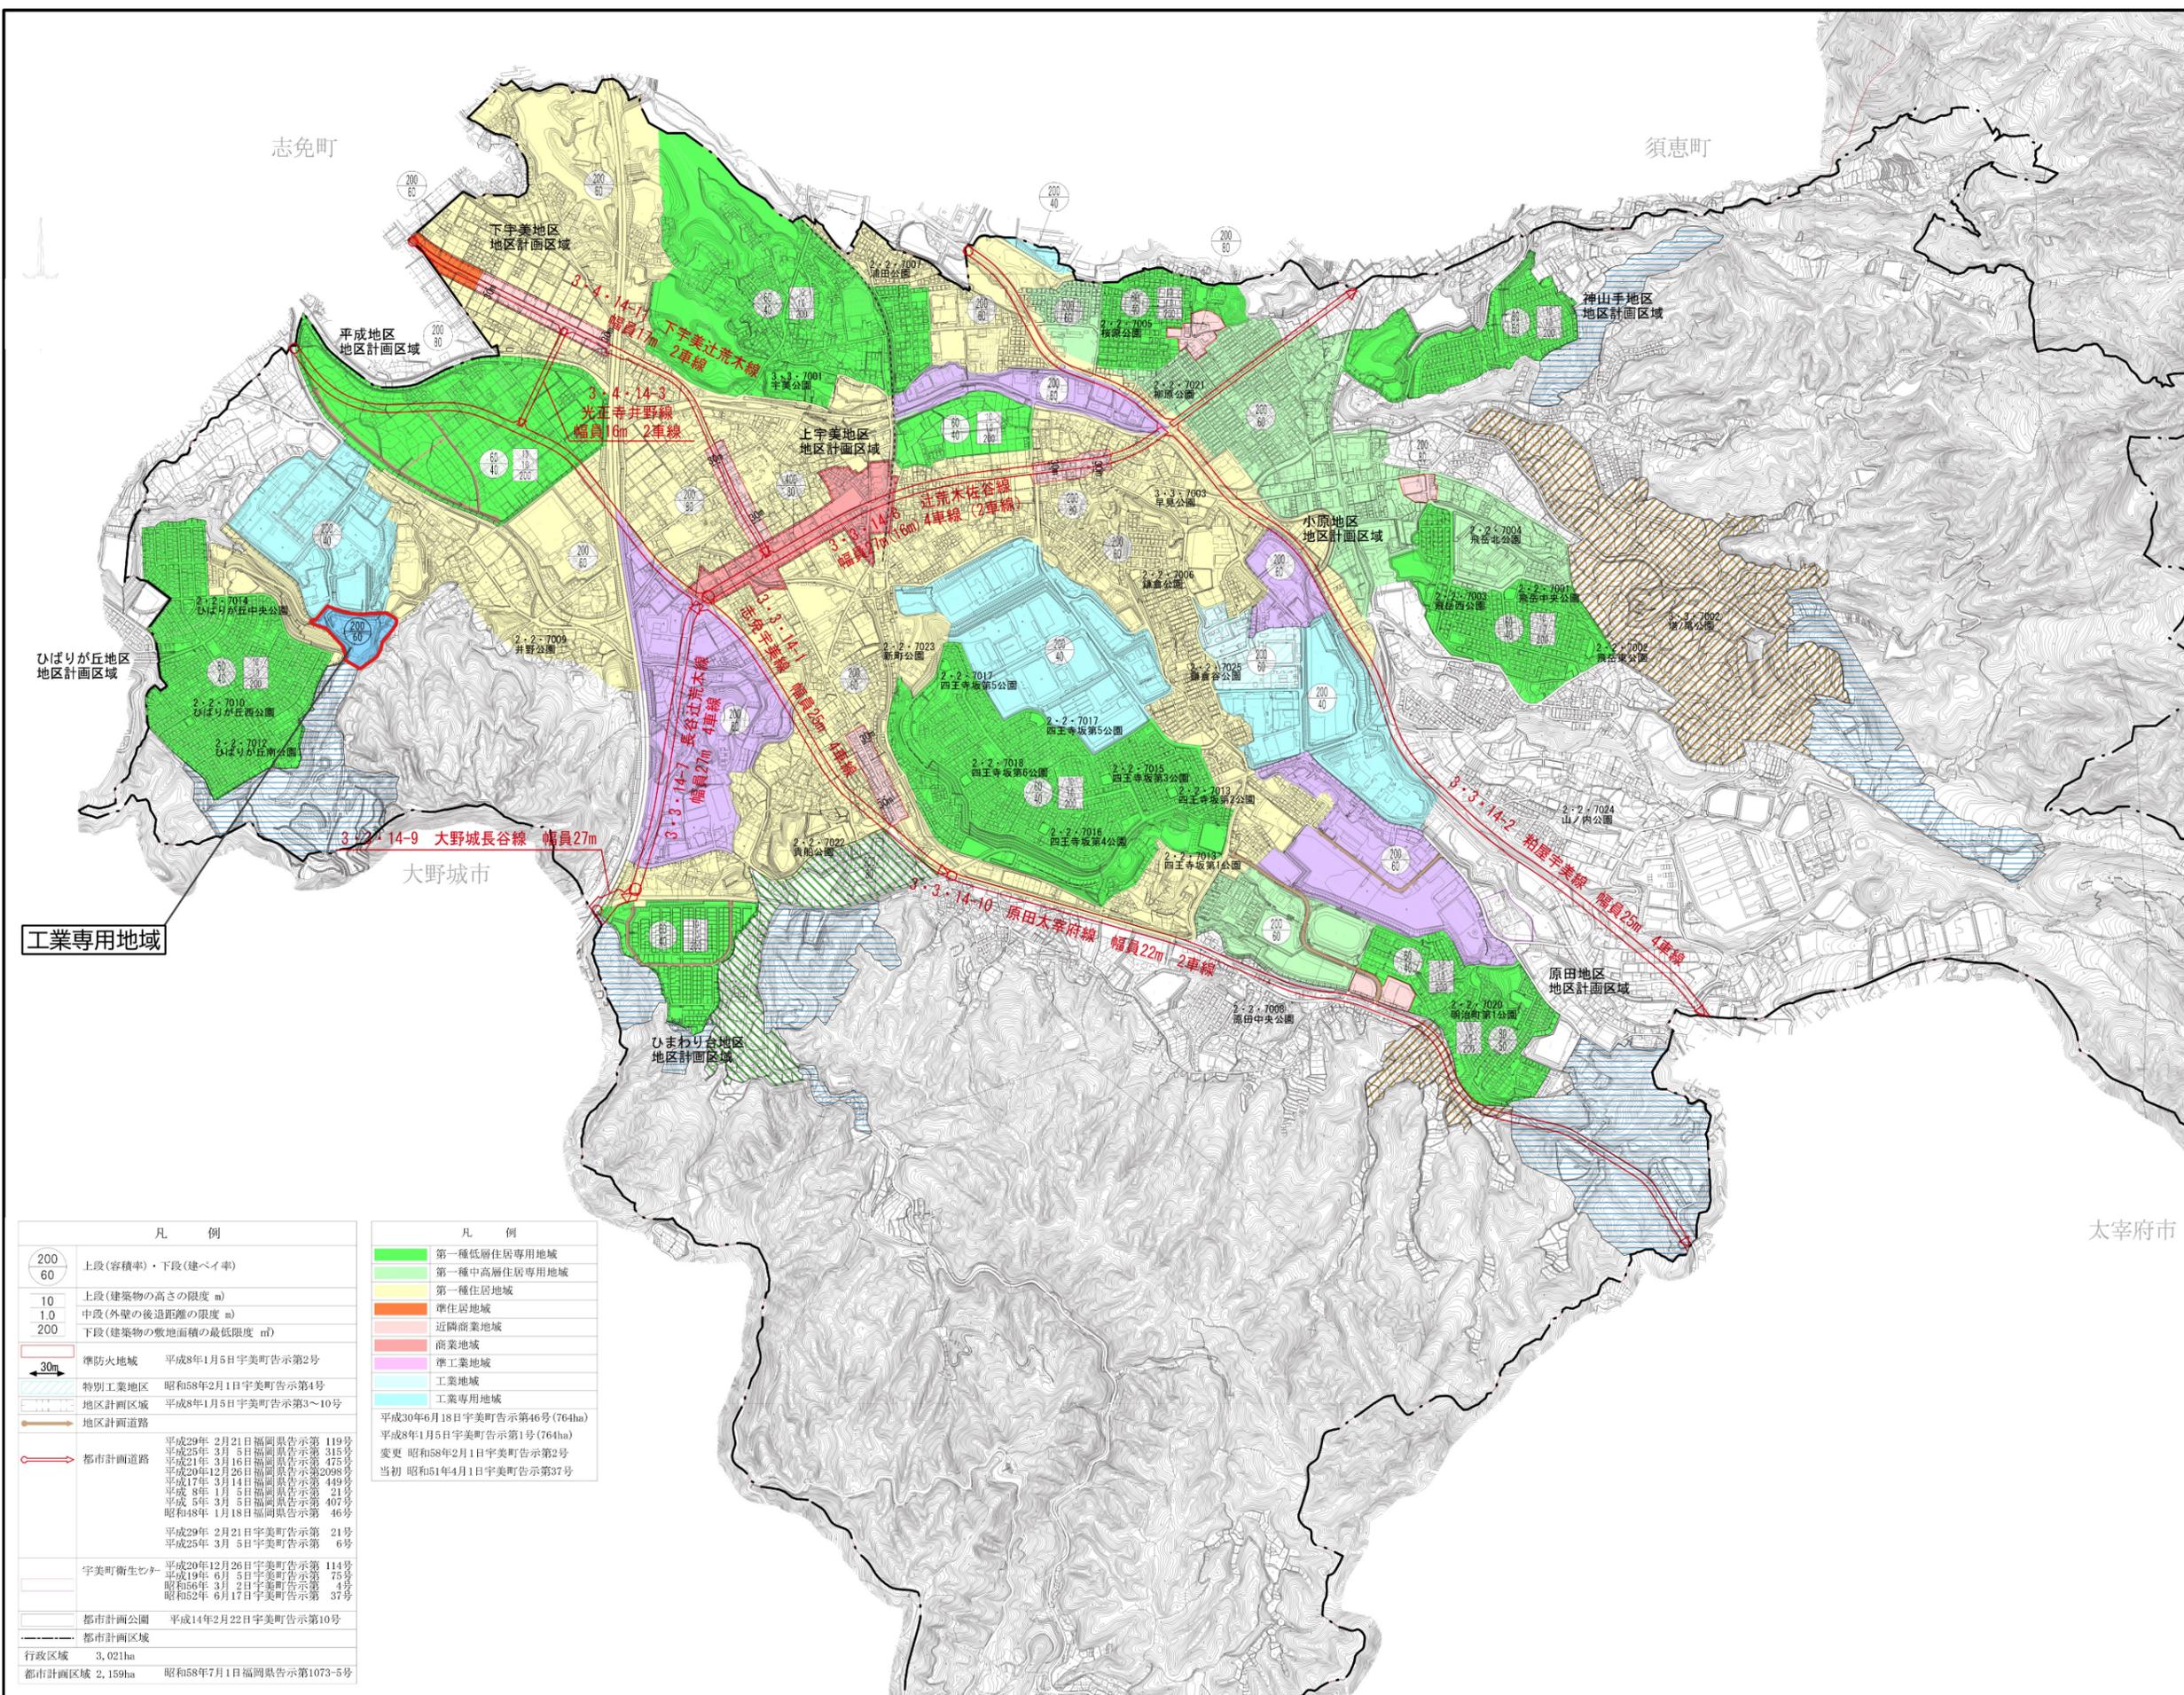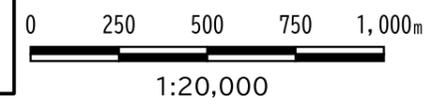

凡例	
	上段(容積率)・下段(建ぺい率)
	上段(建築物の高さの限度 m)
	中段(外壁の後退距離の限度 m)
	下段(建築物の敷地面積の最低限度 m ²)
	準防火地域 平成8年1月5日宇美町告示第2号
	特別工業地区 昭和58年2月1日宇美町告示第4号
	地区計画区域 平成8年1月5日宇美町告示第3~10号
	地区計画道路
	都市計画道路
	都市計画公園
	都市計画区域
	行政区域 3,021ha
	都市計画区域 2,159ha 昭和58年7月1日福岡県告示第1073-5号

凡例	
	第一種低層住居専用地域
	第一種中高層住居専用地域
	第一種住居地域
	準住居地域
	近隣商業地域
	商業地域
	準工業地域
	工業地域
	工業専用地域
平成30年6月18日宇美町告示第46号(764ha)	
平成8年1月5日宇美町告示第1号(764ha)	
変更 昭和58年2月1日宇美町告示第2号	
当初 昭和51年4月1日宇美町告示第37号	